
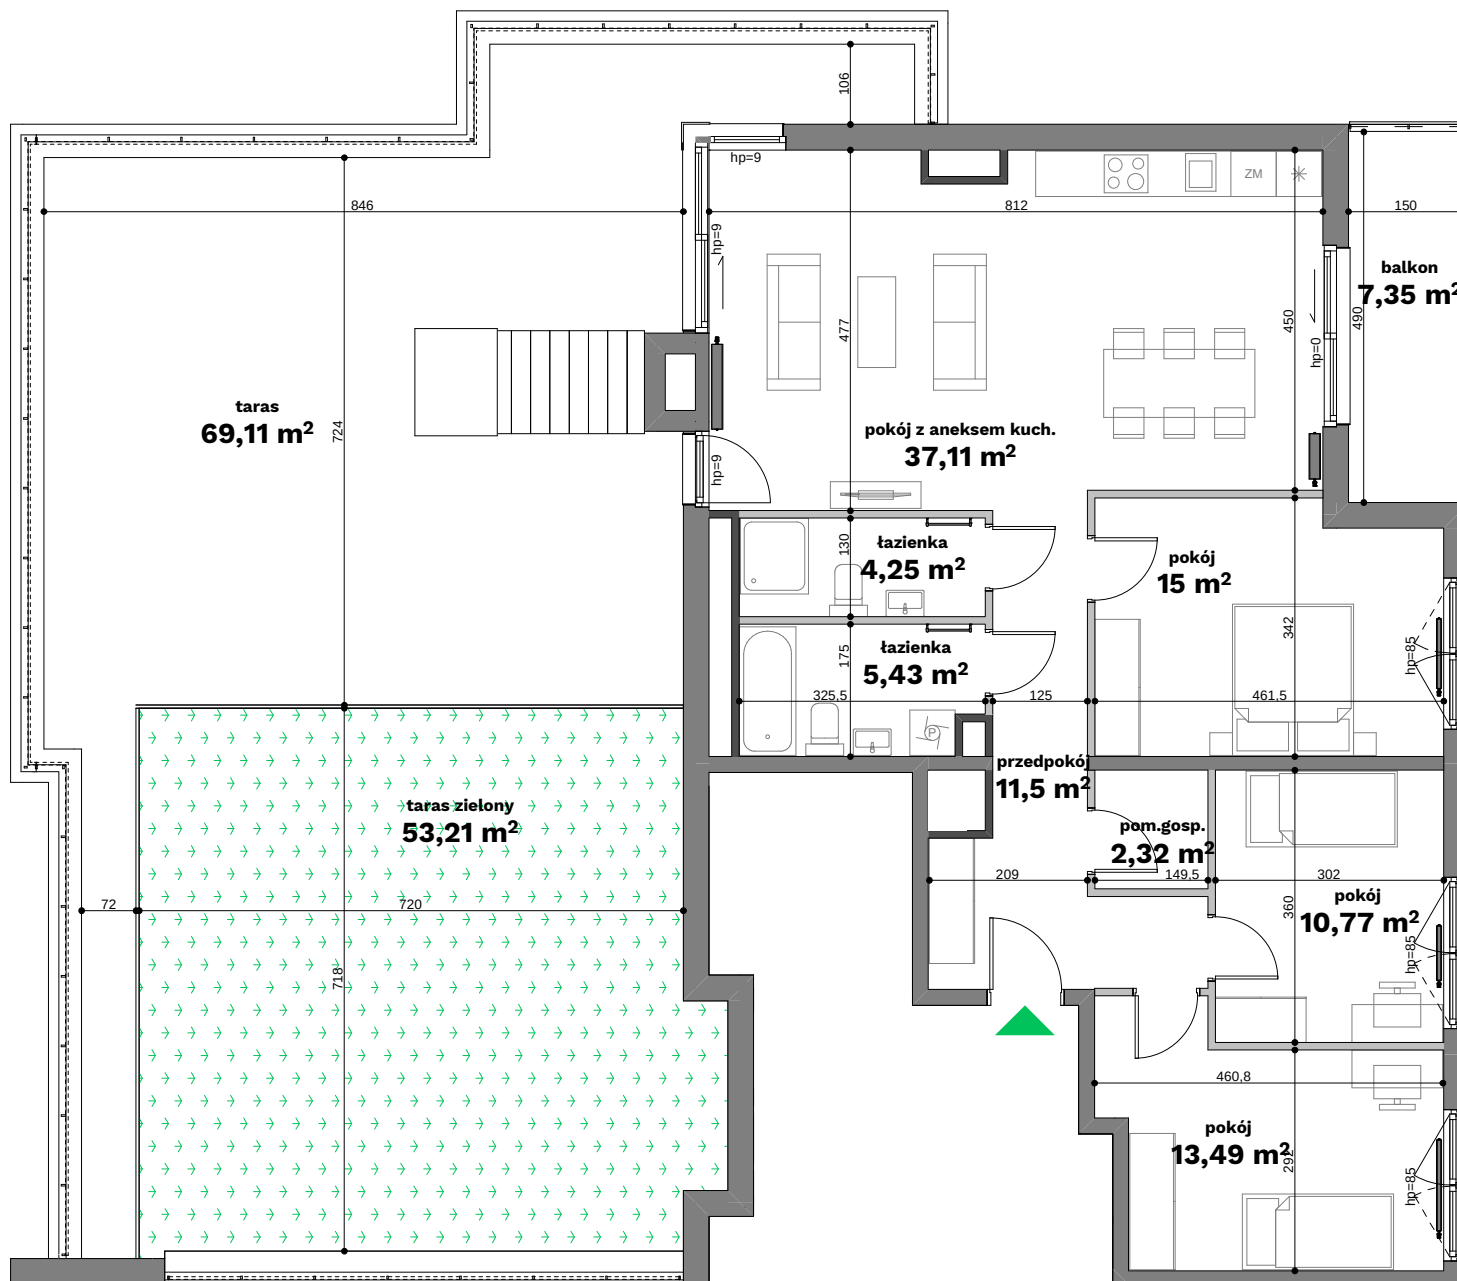


FORMA OTWARTA

ul. Sosnowiecka 38

Kraków

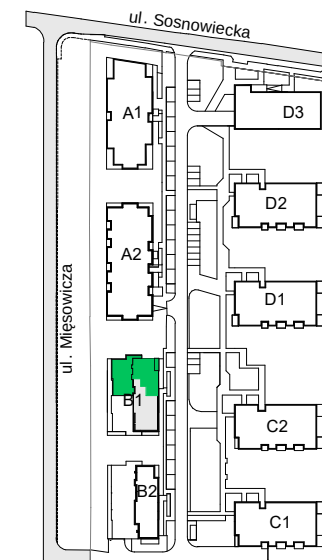

budynek - B1

piętro - 5




nr mieszkania - 40

przedpokój	11,50 m ²
łazienka	5,43 m ²
łazienka	4,25 m ²
pokój z aneksem kuchennym	37,11 m ²
pokój	15,00 m ²
pomieszczenie gospodarcze	2,32 m ²
pokój	10,77 m ²
pokój	13,49 m ²
powierzchnia użytkowa	99,87 m²
taras	69,11 m ²
taras zielony	53,21 m ²
balkon	7,35 m ²

Uwagi:

Przy obliczaniu powierzchni uwzględniono normę ISO 9836:2015. Wymiary podano w stanie surowym. Powierzchnia tarasu, tarasu zielonego i balkonu może ulec zmianie o 5%. Przedstawiona aranżacja jest przykładowa, rysunki w tym zakresie mają charakter informacyjny i nie stanowią oferty w rozumieniu przepisów Kodeksu Cywilnego.

Legenda:

-  Ściany działowe
-  Ściany konstrukcyjne
-  Ściany wydzielające szachty

Bądź na bieżąco



Biuro sprzedaży: ul. Armii Krajowej 19,

tel.: 12 639 57 00

EKOPARK

www.ekopark.pl