



schemat okien w widoku od wewnątrz

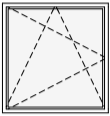


O7c okno z parapetem  
hp = 85 cm

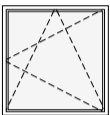


O7c okno z parapetem  
hp = 85 cm



O2e okno z parapetem  
hp = 90 cm

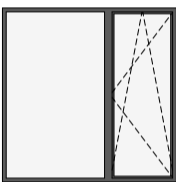


O11e okno balkonowe z naświetlem  
hp = 0 cm

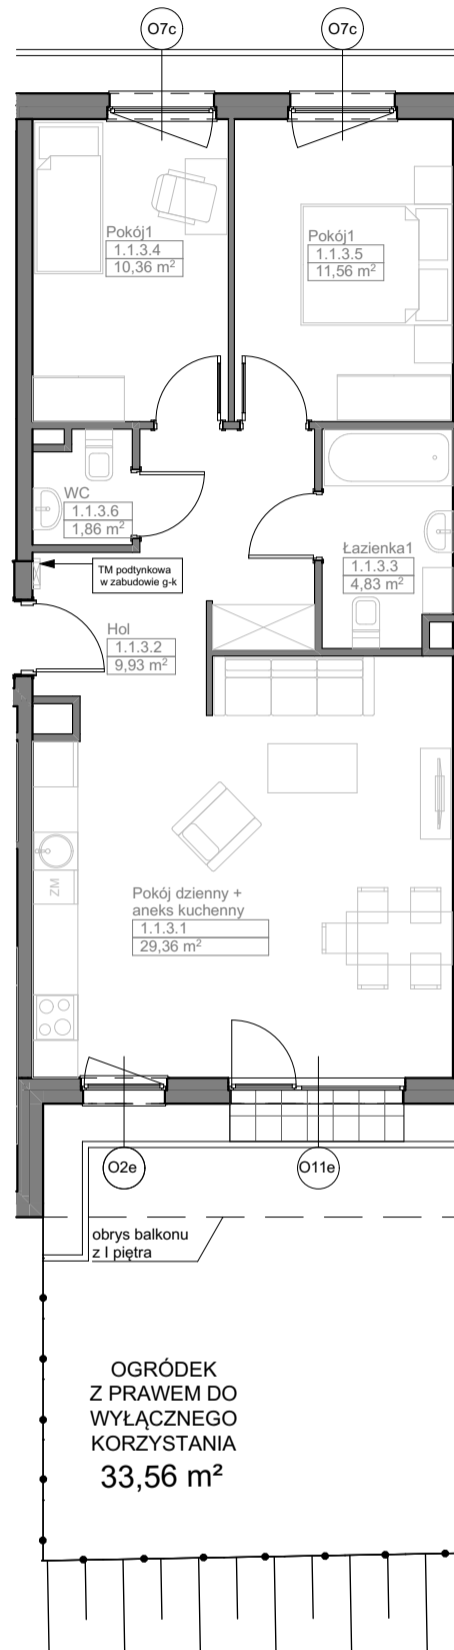


Zadanie  
Mieszkanie  
Powierzchnia  
Poziom

VII  
F.1.1.3  
**67,90 m<sup>2</sup>**  
PARTER

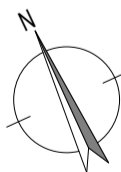

UWAGI:

1. Powierzchnie mieszkań liczone wg. normy PN-ISO-9836:2015-12 (tolerancja ± 5 cm)
2. Powierzchnia ogródka liczona w osi ogrodzenia (tolerancja ± 5 cm)
3. Ogrodzenie ogródka h = ok. 1,0 m
4. Wysokość parapetu hp - tolerancja ± 2 cm
5. Na terenie ogródka lokatorskiego mogą wystąpić elementy infrastruktury technicznej: studzienki drenażowe, studnie kanalizacji sanitarnych, wody, teletechniczne itp.

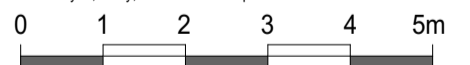

NABYWCA

DEWELOPER

