


KÖPERNIKA 71

nr A/0/5

Powierzchnia 49,02 m²

Piętro 0

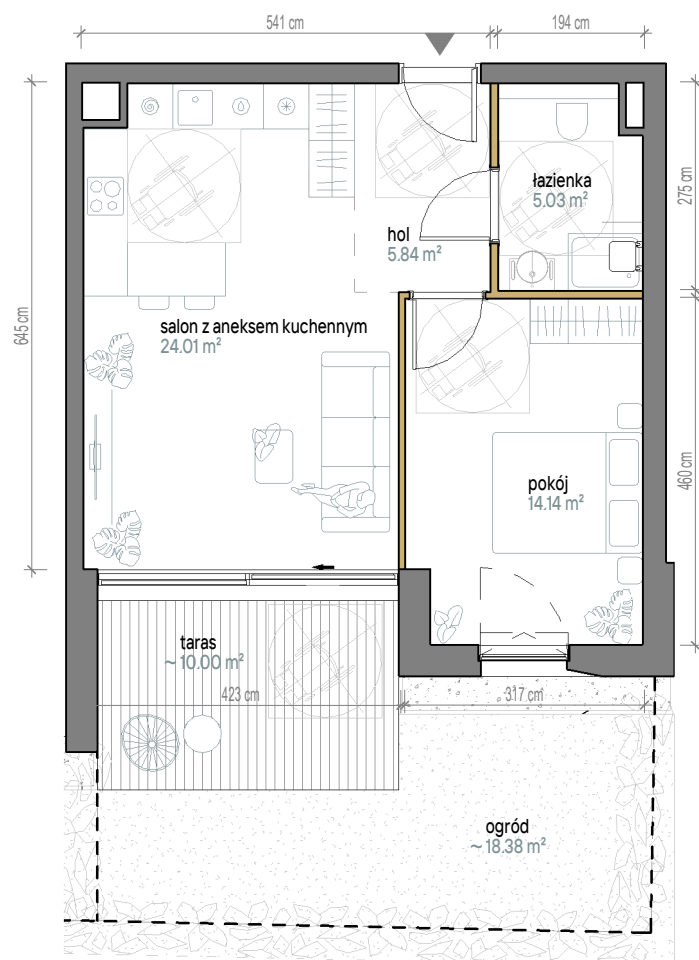


Aranżacja apartamentu jest przykładowa. Powierzchnia ogrodów i tarasów jest orientacyjna i może ulec zmianie.

Skala 1:100

Powierzchnia użytkowa

Salon z Aneksem	24,01 m ²
Pokój	14,14 m ²
Łazienka	5,03 m ²
Hol	5,84 m ²
Razem	49,02 m²
+Taras	10,00 m ²
+Ogród	~18,38 m ²

Rzut kondygnacji

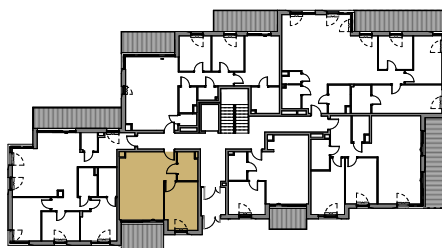

Plan osiedla

