

KOSOCICKA FOREST

Apartament 1, Budynek 11



KOSOCICKA FOREST

HAMMAK

POZIOM 0


Nr	Funkcja	Powierzchnia netto	Powierzchnia użytkowa
1	Wiatrolap	4,87	4,87
2	Garderoba	3,88	3,88
3	Komunikacja	7,89	7,89
4	Pokój 1	15,05	15,05
5	Pokój 2	11,32	11,32
6	Łazienka	6,16	6,16
7	Kuchnia	10,28	10,28
8	Pokój dzienny	26,91	26,91
9	Pokój 3	13,04	13,04
SUMA UŻYTKOWA LOKALU:		99,40 m²	99,40 m²

CZĘŚCI PRZYNALEŻNE


Nr	Funkcja	Powierzchnia netto	Powierzchnia użytkowa
G.1	Garaż	21,04	21,04
T.1	Pom. techniczne	4,59	4,59
Q11.1/1	Ogród	-	132,67
Q11.1/2	Ogród	-	21,77

Powierzchnia użytkowa mieszkania: 99,40m²
Ilość pokoi: 4

POZIOM 0

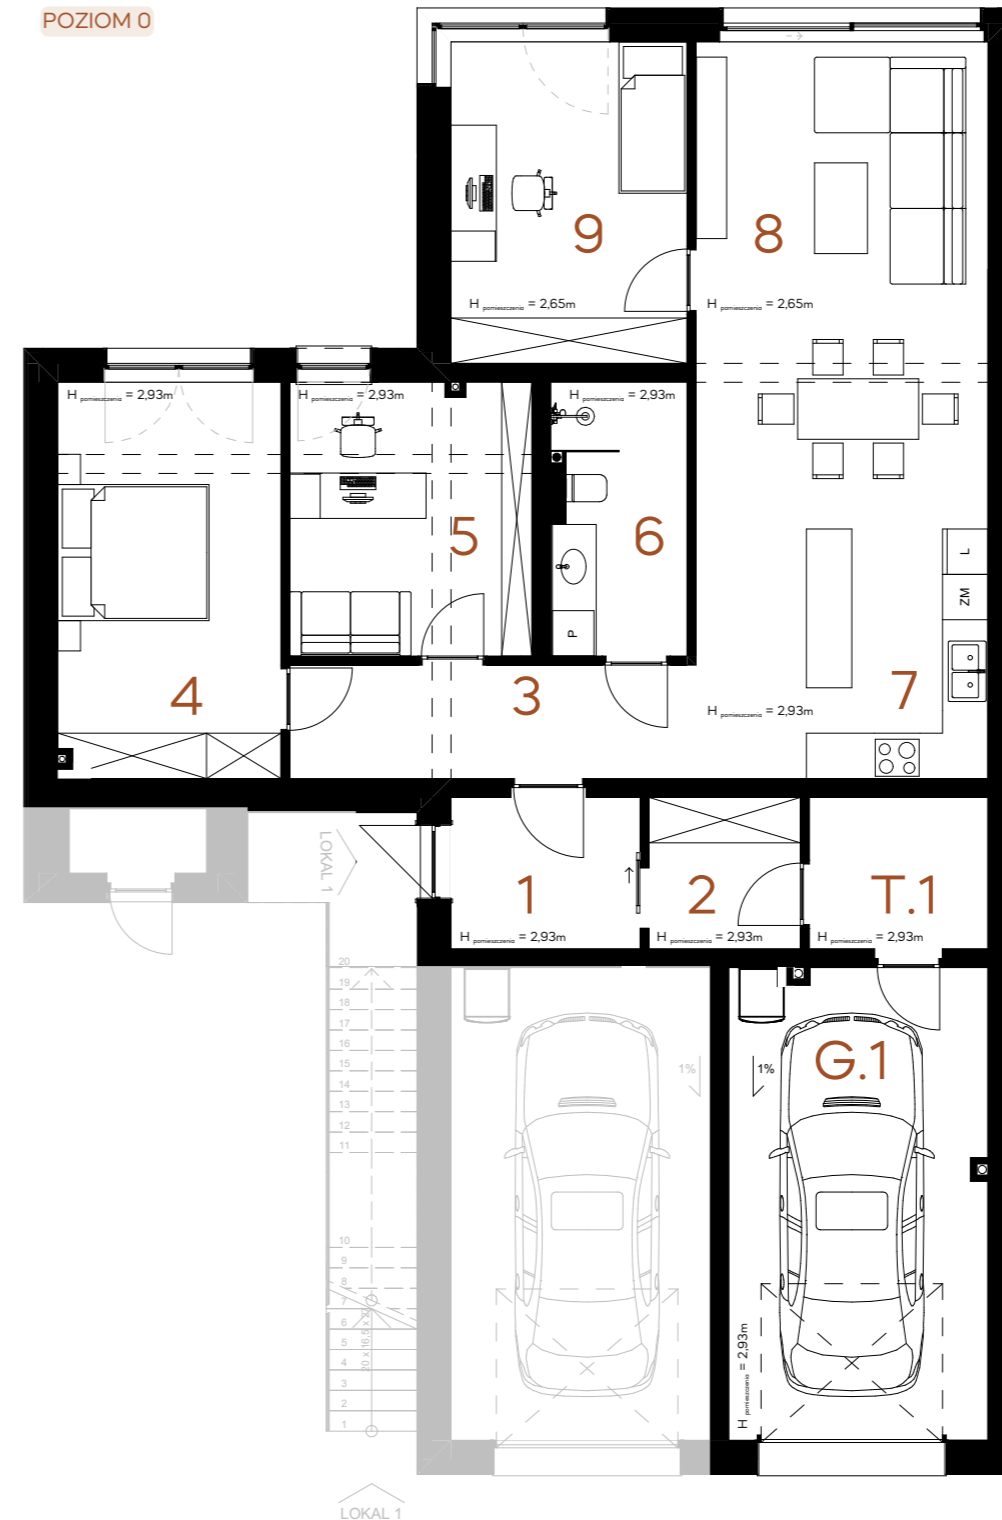

Lokalizacja budynku

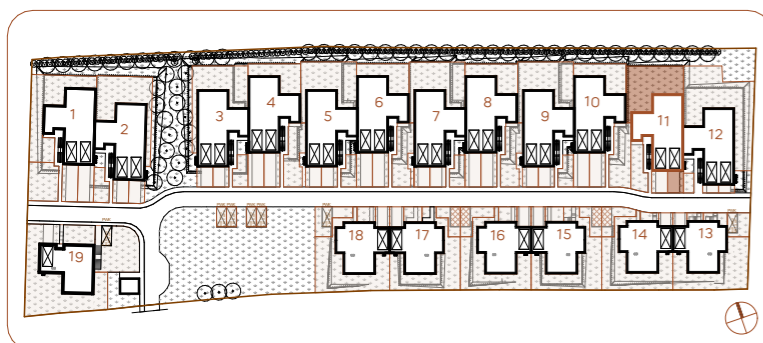

Przedstawiona aranżacja lokalu jest przykładowa, rysunki w tym zakresie mają charakter poglądowy oraz informacyjny i nie stanowią oferty w rozumieniu Kodeksu Cywilnego.

Niniejsza karta oraz zawarte w niej informacje mają charakter poglądowy. Na etapie wykonawstwa mogą wystąpić różnice, w szczególności w zakresie powierzchni lub układzie ścian oraz powierzchni ogrodu.

www.hammak.pl

Joanna Kargol tel. +48 695 818 511
Anna Kołodziejaska tel. +48 732 980 523