


# Ceglana Park.

## nr 2/b/25



Powierzchnia **93,24 m<sup>2</sup>**

**Piętro 3**  
**z antresolą**

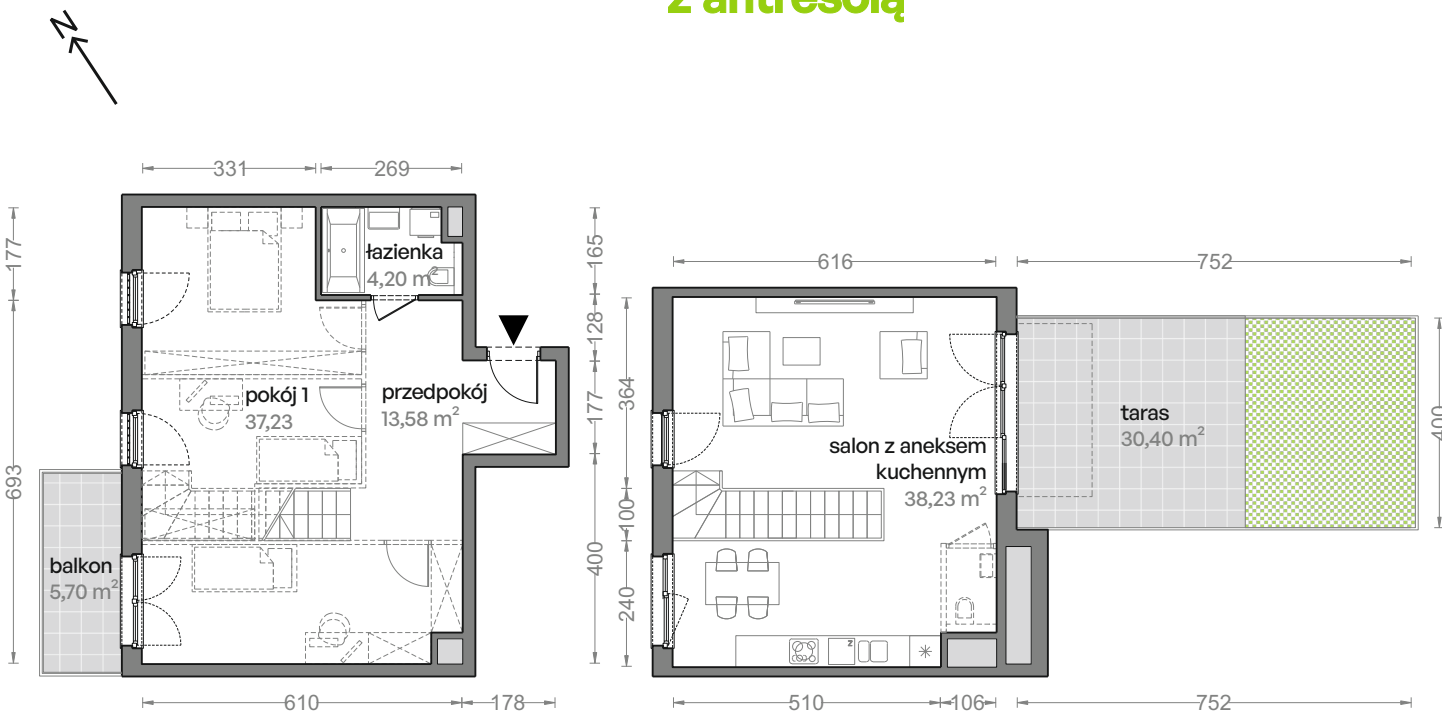


Aranżacja mieszkania jest przykładowa  
Schody na antresolach do indywidualnego wykonania przez nabywcę mieszkania, wykonać w konstrukcji samonośnej lekkiej stalowej.


### Powierzchnia **użytkowa**

salon z aneksem kuchennym	38,23 m <sup>2</sup>
pokój 1	37,23 m <sup>2</sup>
łazienka	4,20 m <sup>2</sup>
przedpokój	13,58 m <sup>2</sup>
<b>Razem</b>	<b>93,24 m<sup>2</sup></b>
+ balkon	5,70 m <sup>2</sup>
+ ogród	30,40 m <sup>2</sup>

### Rzut kondygnacji **Piętro 3**

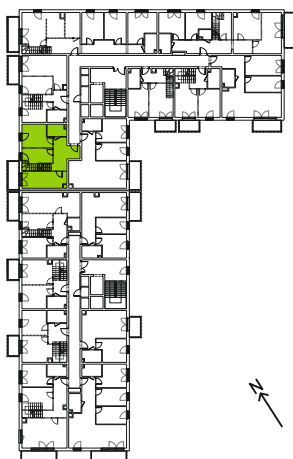

### Plan osiedla **Budynek 2**

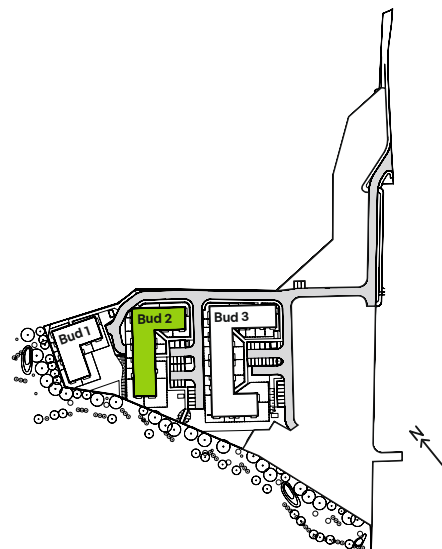

U nas nigdy nie płacisz za powierzchnię pod ścianami działowymi