

BUDYNEK B1

II Piętro  
Mieszkanie 3 - pokojowe

1. Przedpokój	7,48 m <sup>2</sup>
2. WC	1,72 m <sup>2</sup>
3. Łazienka	5,27 m <sup>2</sup>
4. Sypialnia	11,94 m <sup>2</sup>
5. Pokój	9,47 m <sup>2</sup>
6. Salon + aneks kuch.	24,07 m <sup>2</sup>

**Pow. mieszkalna 59,95 m<sup>2</sup>**

7. Balkon 4,45 m<sup>2</sup>

INFORMACJA

Rzut ma charakter informacyjny i nie stanowi oferty w rozumieniu handlowym i Kodeksu Cywilnego. Przedstawiona aranżacja mieszkania, rozmieszczenia mebli i elementów wyposażenia jest przykładowa. Rzeczywista powierzchnia mieszkania zostanie obliczona na podstawie obmiaru powykonawczego zgodnie z zawartą umową deweloperską. Wizualizacje stanowią element poglądowy. Kolorystyka, elementy bryły budynku oraz elewacja mogą ulec zmianie. **Wymiary projektowe orientacyjne bez uwzględnienia grubości tynków ścian wewnętrznych mieszkania.**

DEWELOPER






tel. 502 122 330  
e-mail: [sprzedaz@arkop.com.pl](mailto:sprzedaz@arkop.com.pl)  
[www.arkop-dweloper.pl](http://www.arkop-dweloper.pl)  
ul. Jerzmanowska 18 54-530 Wrocław


ARCHITEKT



ul. Szewska 75/77 biuro@chillhouse.pl  
50-121 Wrocław www.chillhouse.pl

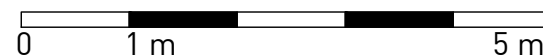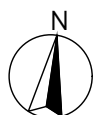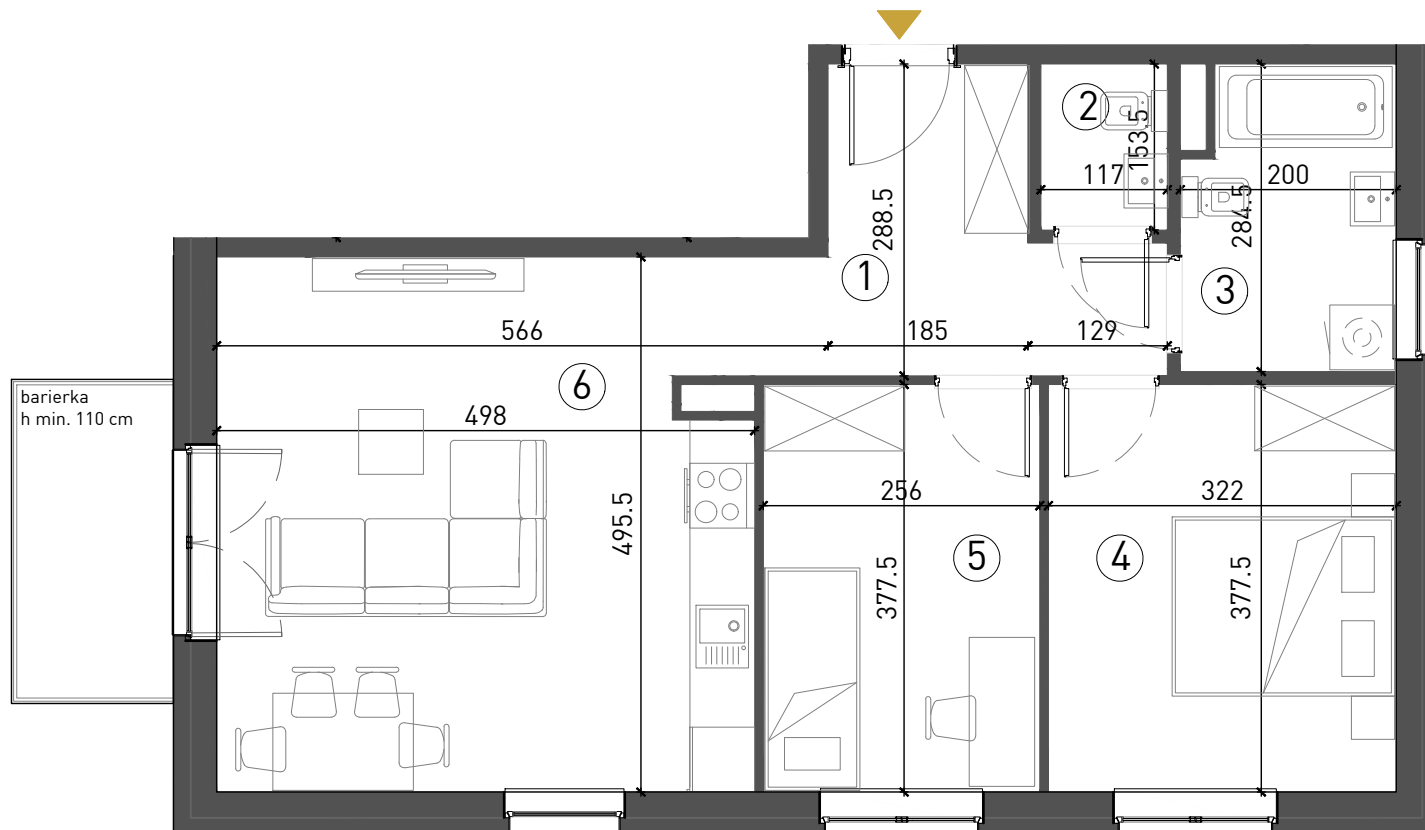

SCHEMAT OSIEDLA

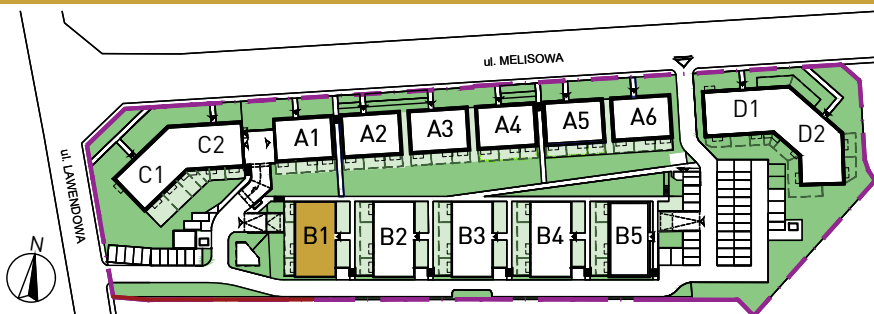

RZUT KONDYGNACJI

