


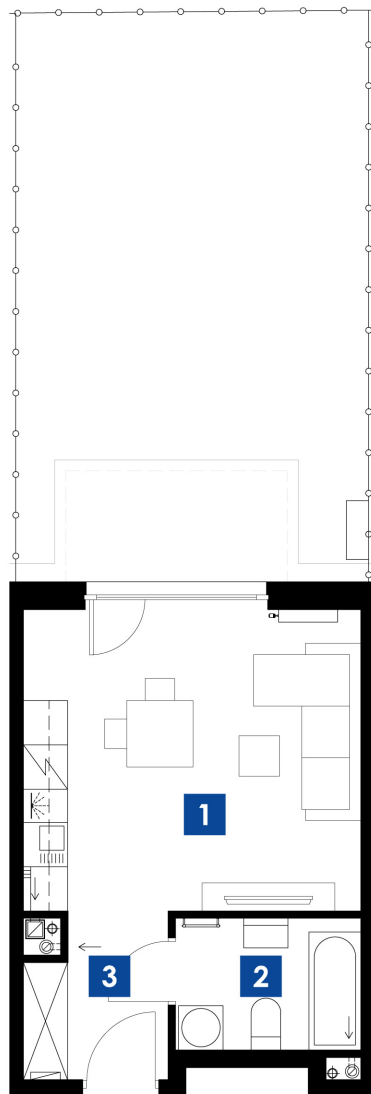

skala 1:100





KRAKÓW UL. STELMACHÓW
BUDYNEK A
MIESZKANIE M.A05
PIĘTRO 0
POW. UŻYTKOWA 27.21m²

ZESTAWIENIE POMIESZCZEŃ

1 POKÓJ/ANEKS K.	18.67m ²
2 ŁAZIENKA	4.48m ²
3 P.POKÓJ	4.06m ²
	27.21m ²
OGRÓDEK	36.92m ²

LOKALIZACJA

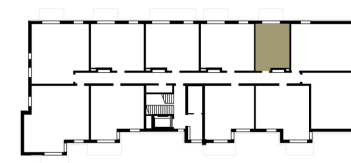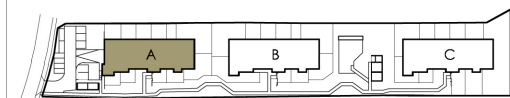

Biuro Sprzedaży Mieszkań
ul. Romanowicza 4 Kraków
tel. 533 808 848, 535 868 838
sprzedaz@3wymiarBronowice.pl
www.3wymiarBronowice.pl