



inwestor:

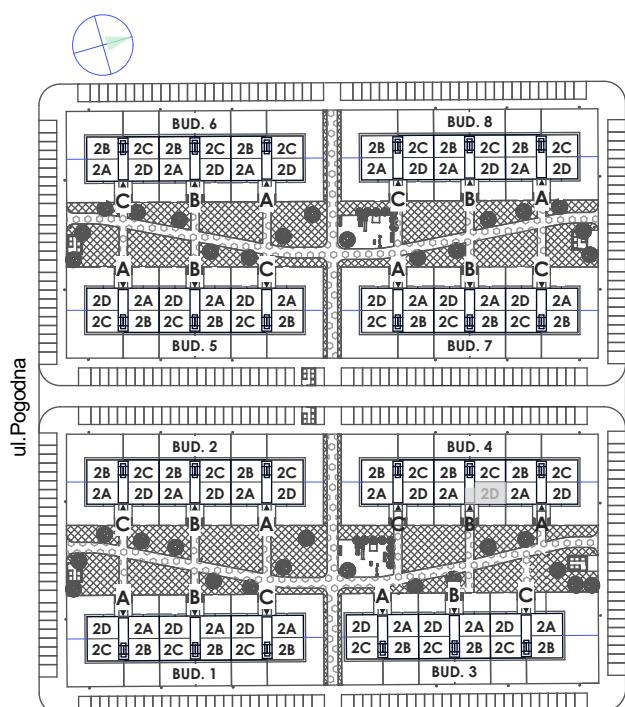

WROCŁAWSKIE PRZEDSIĘBIORSTWO
BUDOWNICTWA MIESZKANIOWEGO
„MÓJ DOM” S.A.

Zielona Lutynia

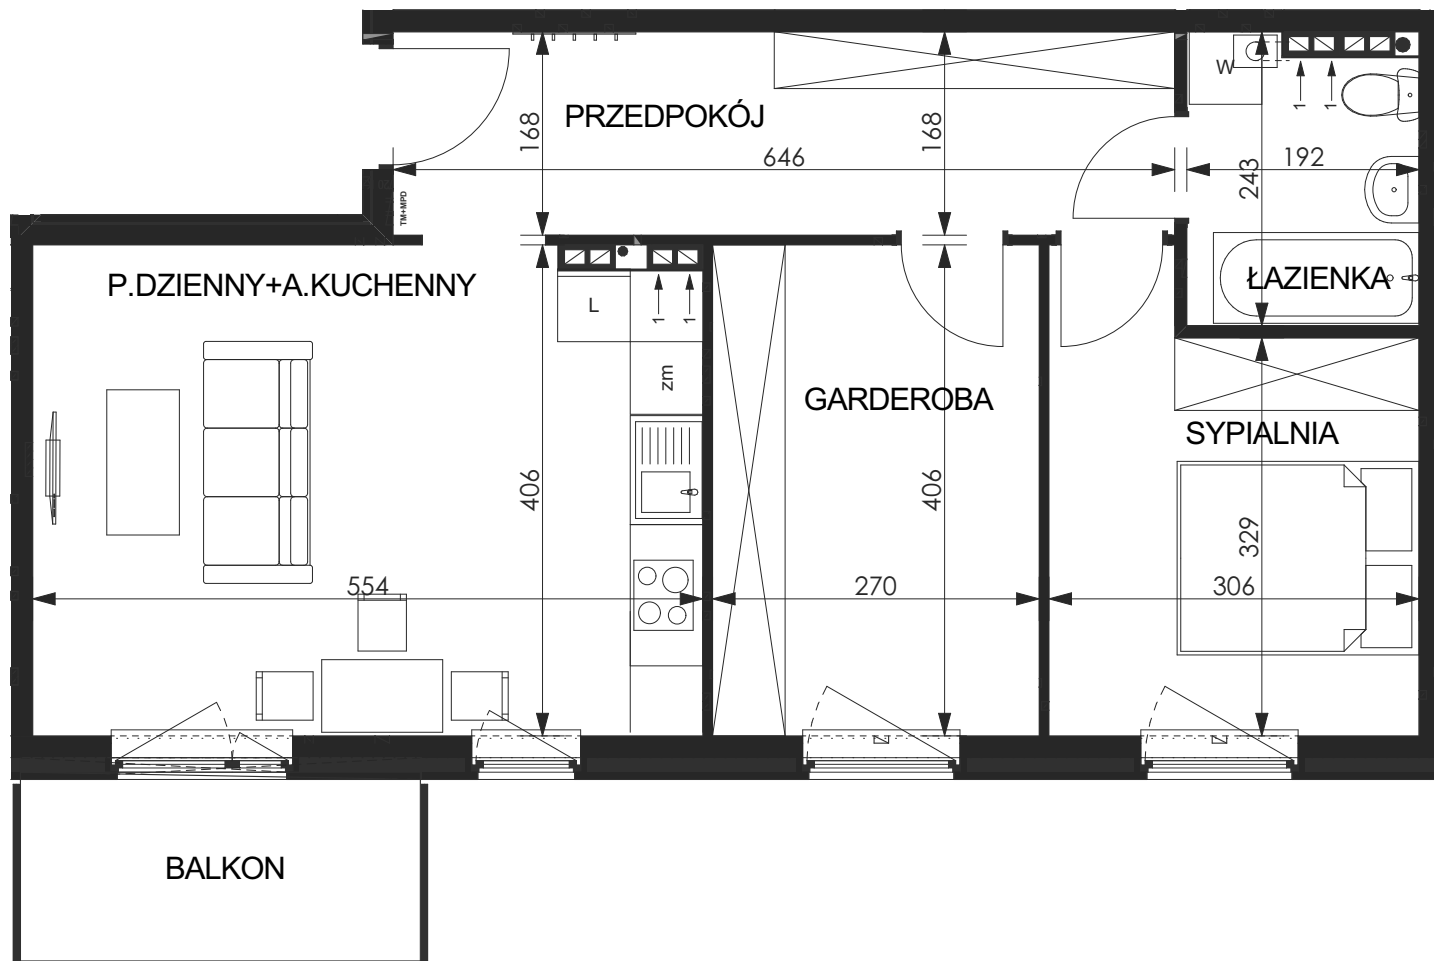

WRÓBLOWICE,
UL. POGODNA

BUDYNEK 4
Klatka B
Kondygnacja II (1 piętro)
Mieszkanie 2D
M - 2 pok.

powierzchnia użytkowa -	59,4 m²
- przedpokój	10,9 m ²
- pokój dzienny+ aneks kuchenny	22,2 m ²
- sypialnia	11,0 m ²
- garderoba	10,9 m ²
- łazienka	4,4 m ²
- balkon	5,0 m ²