


MOCHA TOWER


SIĘGAJ WYŻEJ

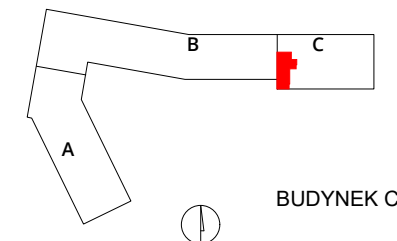

BUDYNEK C

numer **270**

mieszkanie 2 pokoje z aneksem
budynek C
klatka G
kondygnacja 13
piętro 12

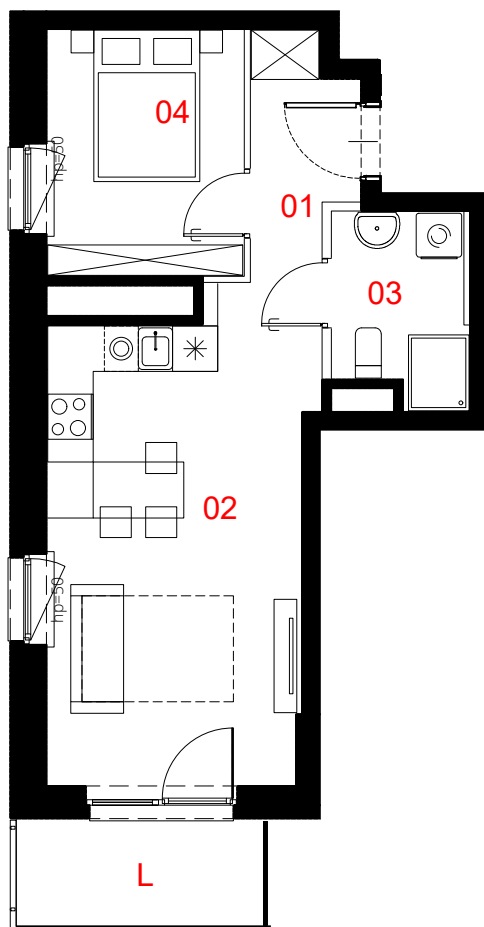

01	przedpokój	4.75 m ²
02	salon z aneksem	20.54 m ²
03	łazienka	4.21 m ²
04	pokój	8.38 m ²

pow. użytkowa **37.88 m²**

L	loggia	4.55 m ²
---	--------	---------------------

0 50 100 200 300cm

skala 1:100



Powierzchnia lokalu (wg projektu) obejmuje: określenie (projektowanej) powierzchni użytkowej wg normy PN-ISO 9836:2022-07. Szczegółowe zasady ustalenia powierzchni lokalu po jego wybudowaniu określa umowa. Powierzchnia lokalu może ulec zmianom w przypadkach określonych umową. Aranżacja ma charakter przykładowy, umeblowanie nie stanowi wyposażenia lokalu.

	konstrukcja i szachty instalacyjne
	ściany działowe
	miejsce obniżenie sufitu

PROFBUD

biuro@profbud.info
tel. 605 606 606