

lokal 5.7

nr na projekcie A1-5.06


Lokal mieszkalny

2 pokoje **40,41 m²**

przedpokój	5,83
łazienka	4,53
an.kuchenny	5,58
pokój dzienny	13,02
sypialnia	11,45


5 PIĘTRO

usytuowanie lokalu na kondygnacji

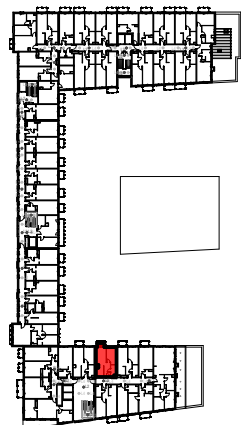

UWAGA: POWIERZCHNIE POMIESZCZEŃ NA RYSUNKU
PODANO WG NORMY - ISO 9836-2015-12

Niniejsza karta katalogowa ma charakter poglądowy i nie stanowi oferty w
rozumieniu przepisów Kodeksu Cywilnego

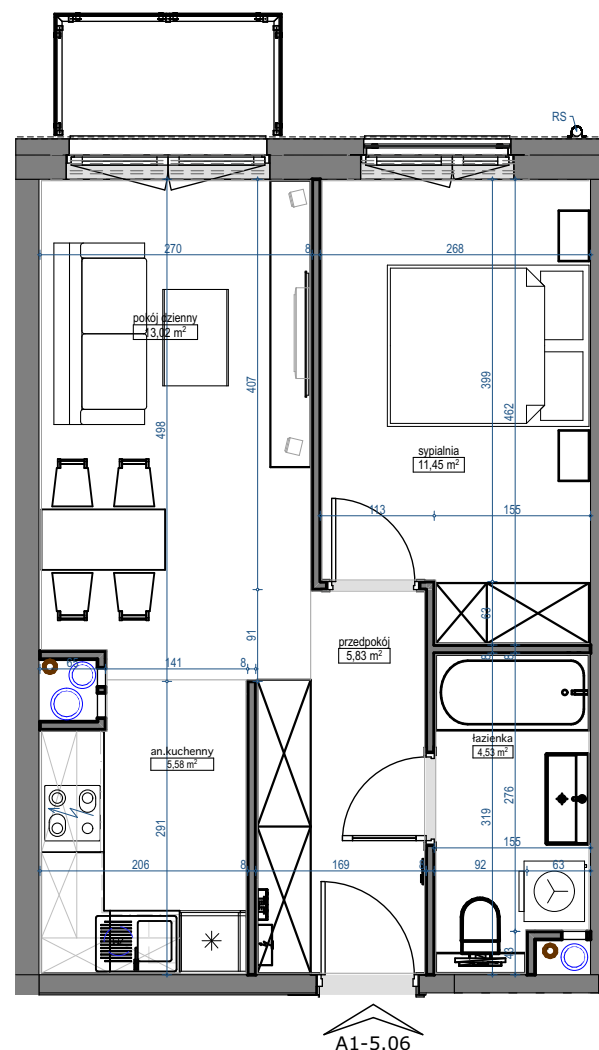

skala 1:75

