


# SEGMENT 4/2


112,75 m<sup>2</sup> + 7,24 m<sup>2</sup>

**dynamic development**

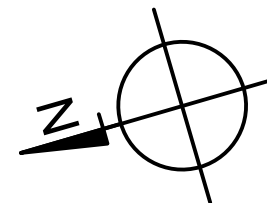


# LAKE VILLAGE

Komfort nad jeziorem

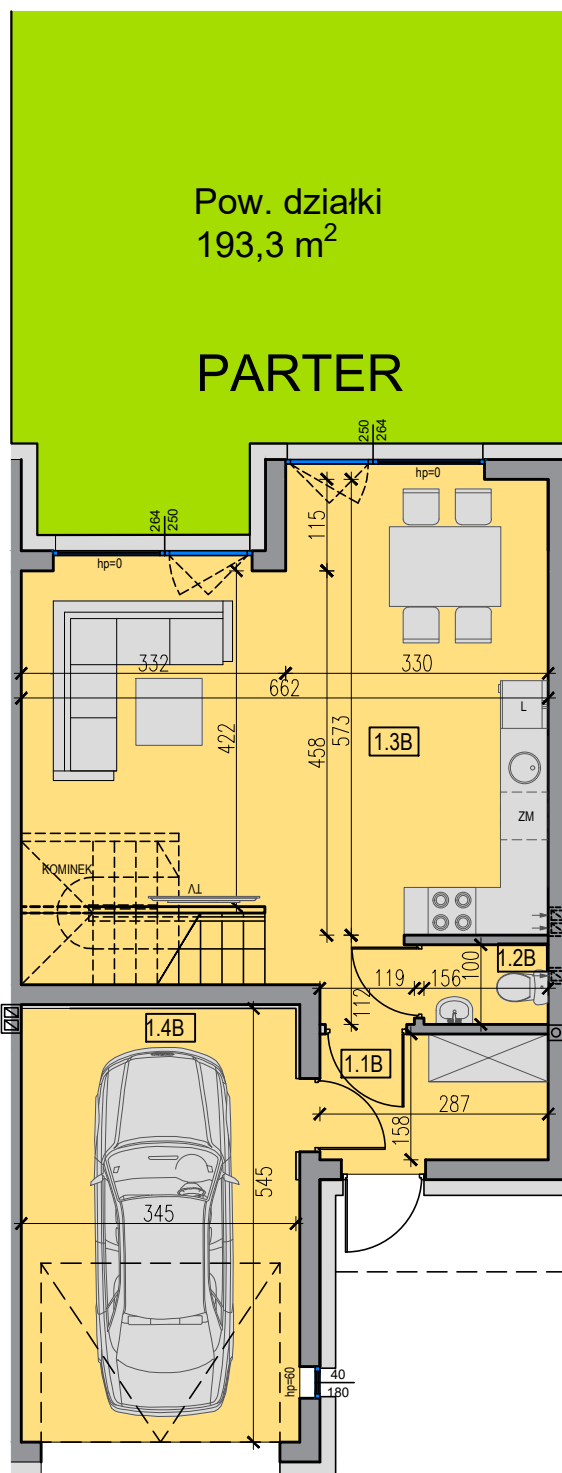

## I PIĘTRO

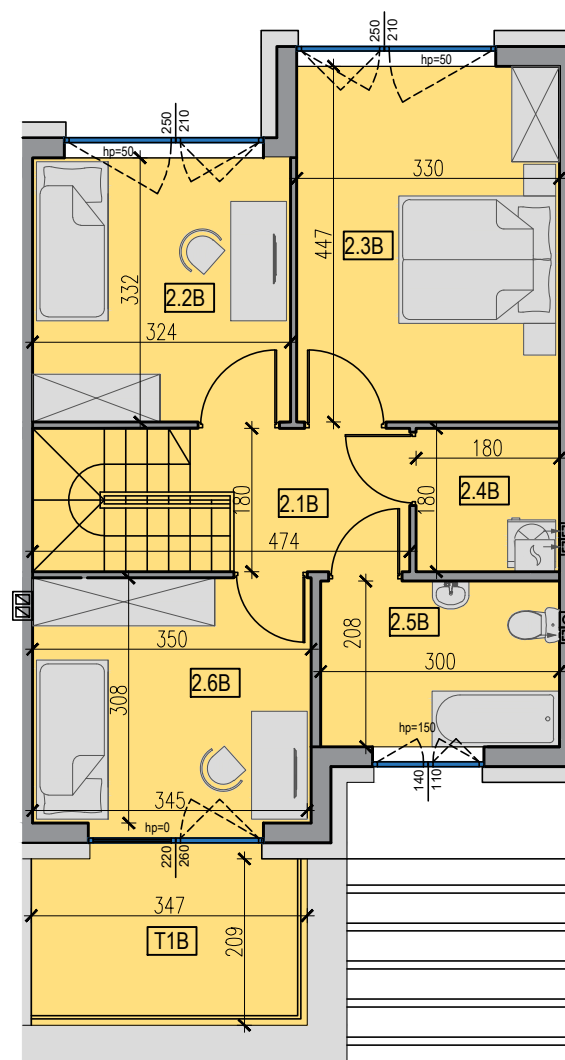

### ZESTAWIENIE POWIERZCHNI PARTER

NR POM.	NAZWA	pow. [m <sup>2</sup> ]
1.1B	WIATROŁAP	4,53
1.2B	TOALETA	1,51
1.3B	SALON/ JADALNIA/ KUCHNIA	37,51
1.4B	GARAŻ	18,76
<b>SUMA</b>		<b>62,31</b>

### ZESTAWIENIE POWIERZCHNI PIĘTRO

NR POM.	NAZWA	pow. [m <sup>2</sup> ]
2.1B	KOMUNIKACJA	6,20
2.2B	SYPIALNIA 1-OS.	10,5
2.3B	SYPIALNIA 2-OS.	14,44
2.4B	KOTŁOWNIA/PRALNIA	3,10
2.5B	ŁAZIENKA	6,10
2.6B	SYPIALNIA 1-OS.	10,10
<b>SUMA</b>		<b>50,44</b>
T1B	TARAS	7,24

WYMIARY ORAZ POWIERZCHNIE MOGĄ ULEĆ NIEWIELKIEJ ZMIANIE PO WYKOŃCZENIU POMIESZCZEŃ. DOKŁADNE WYMIARY PO INWENTARYZACJI POWYKONAWCZEJ.