
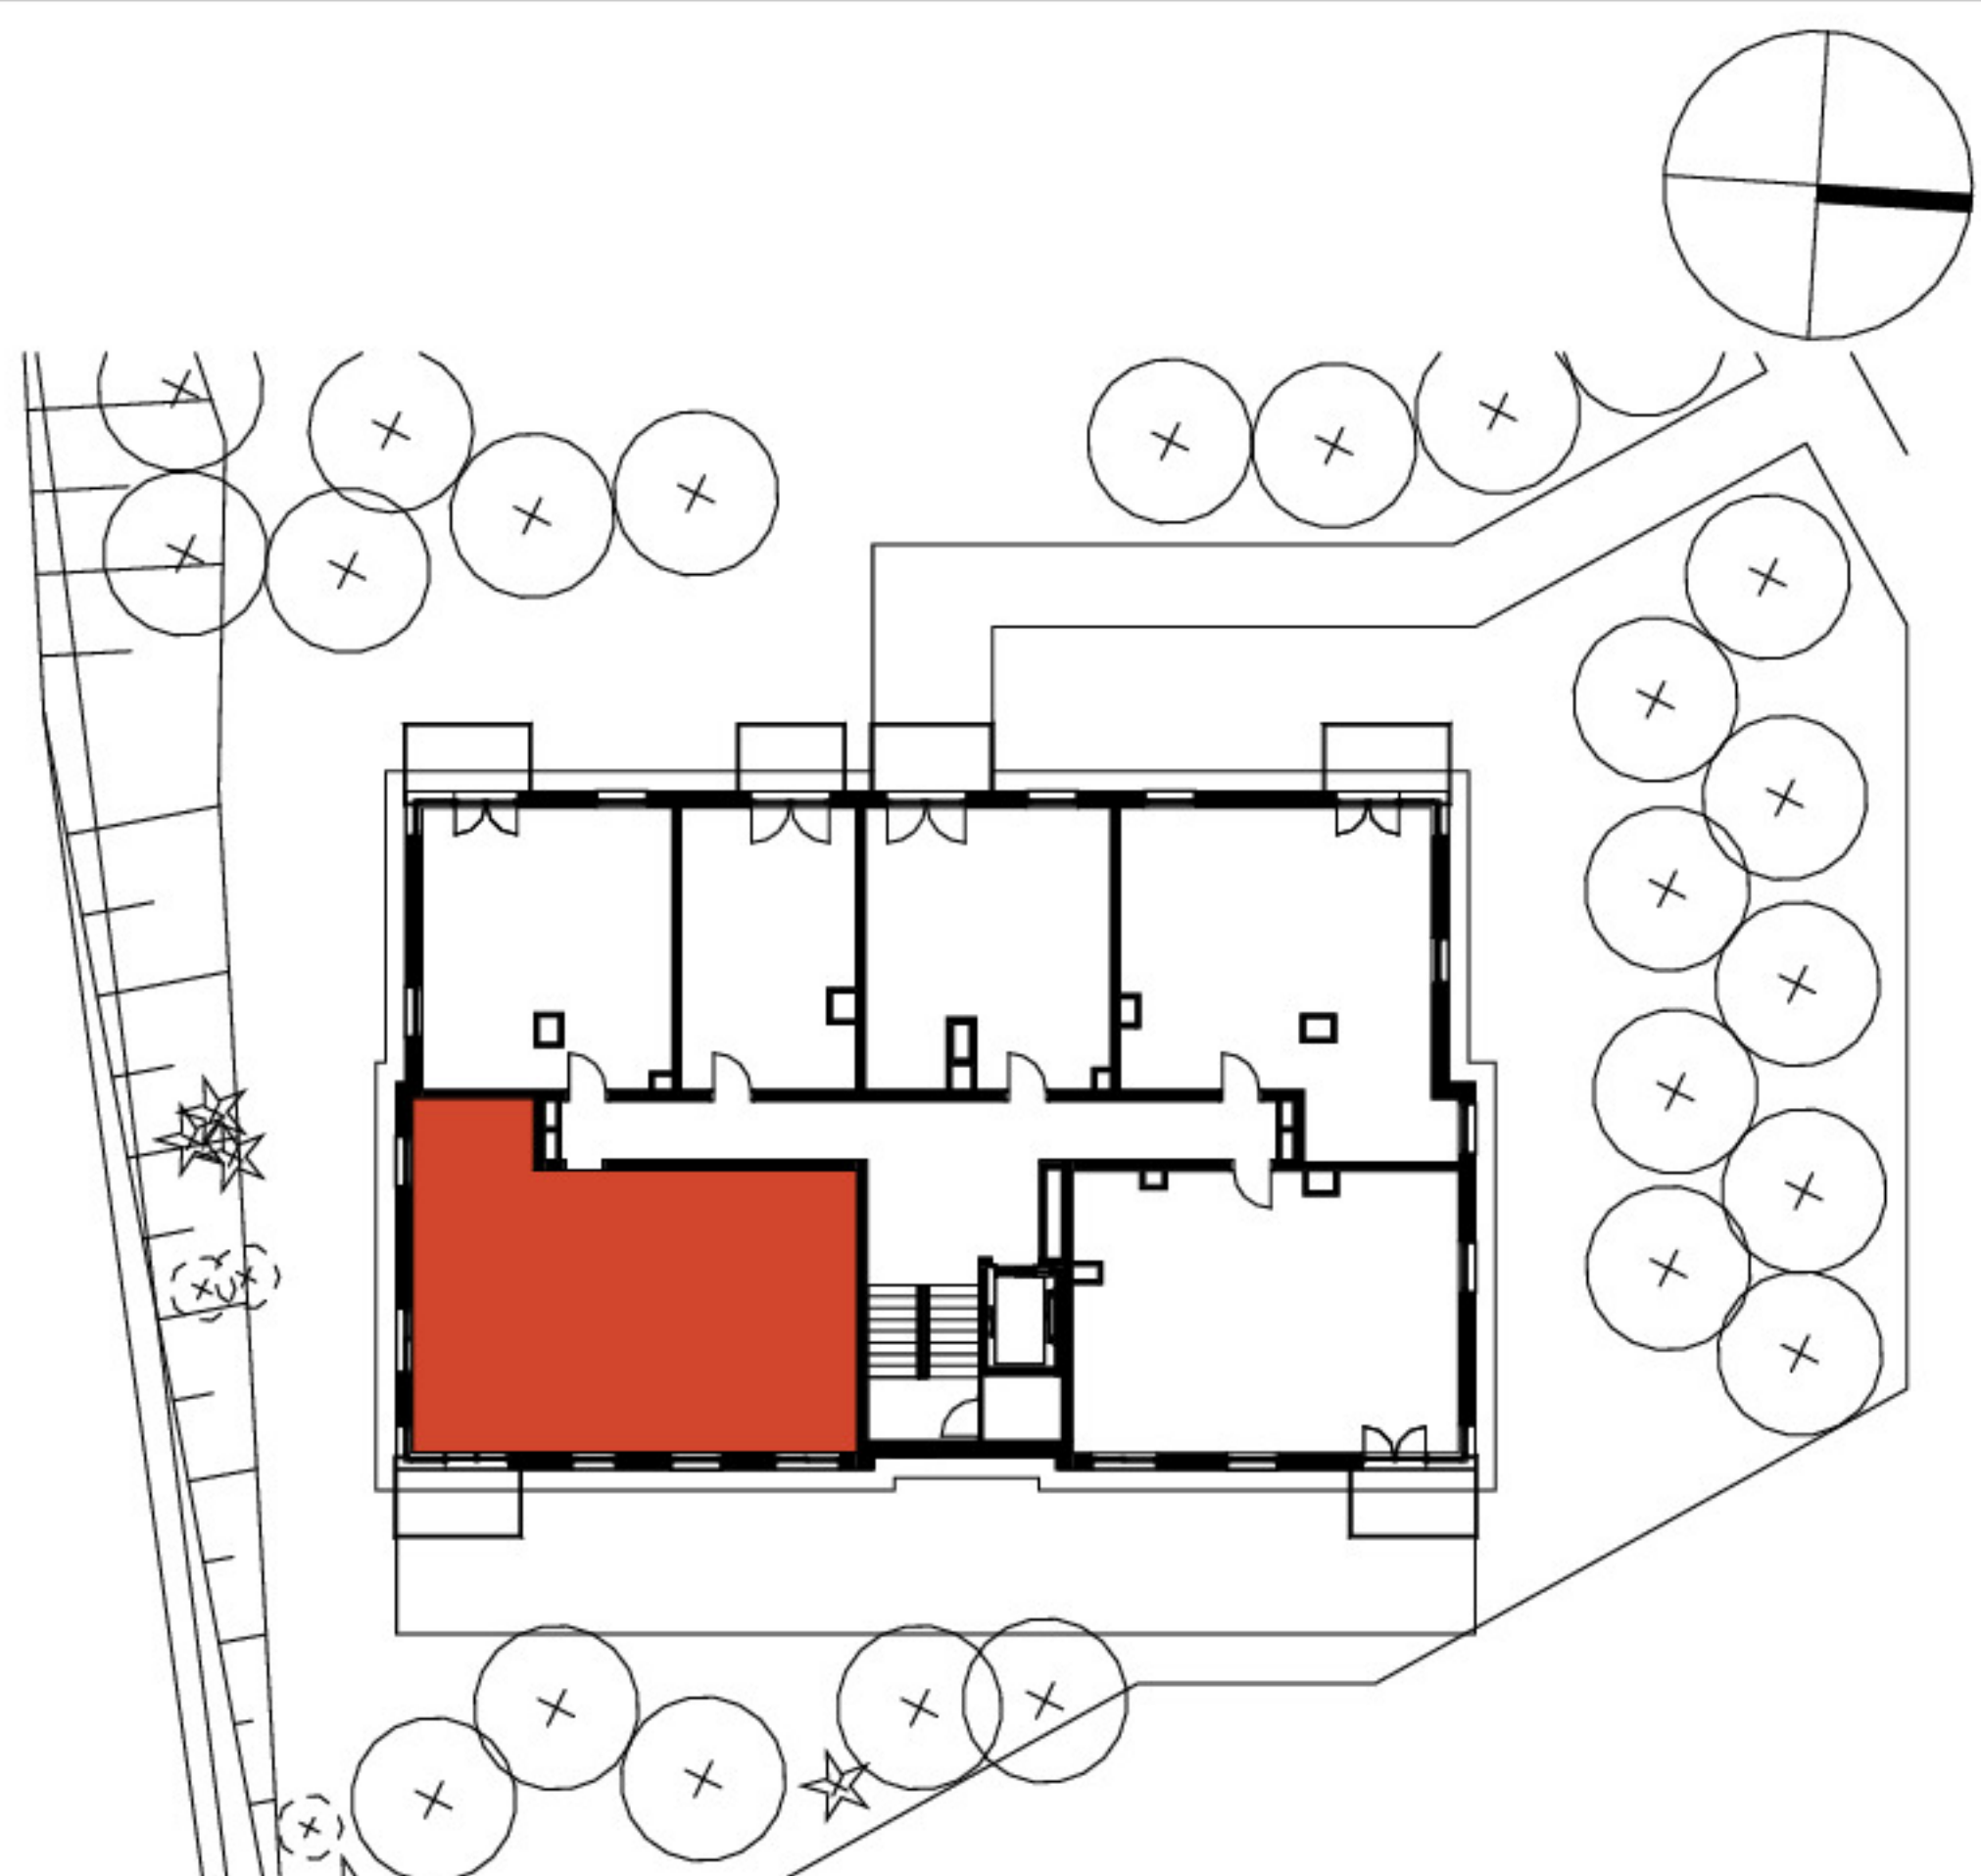
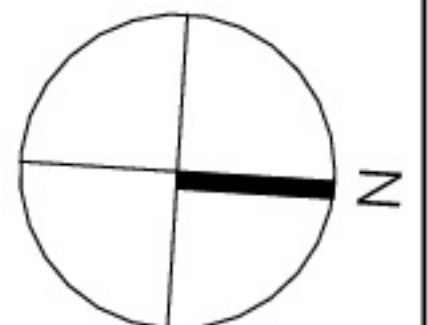


"SZUMILAS"
ETAP IV - BUDYNEK 2
KOWALE, ul. Szumilas

KARTA MARKETINGOWA

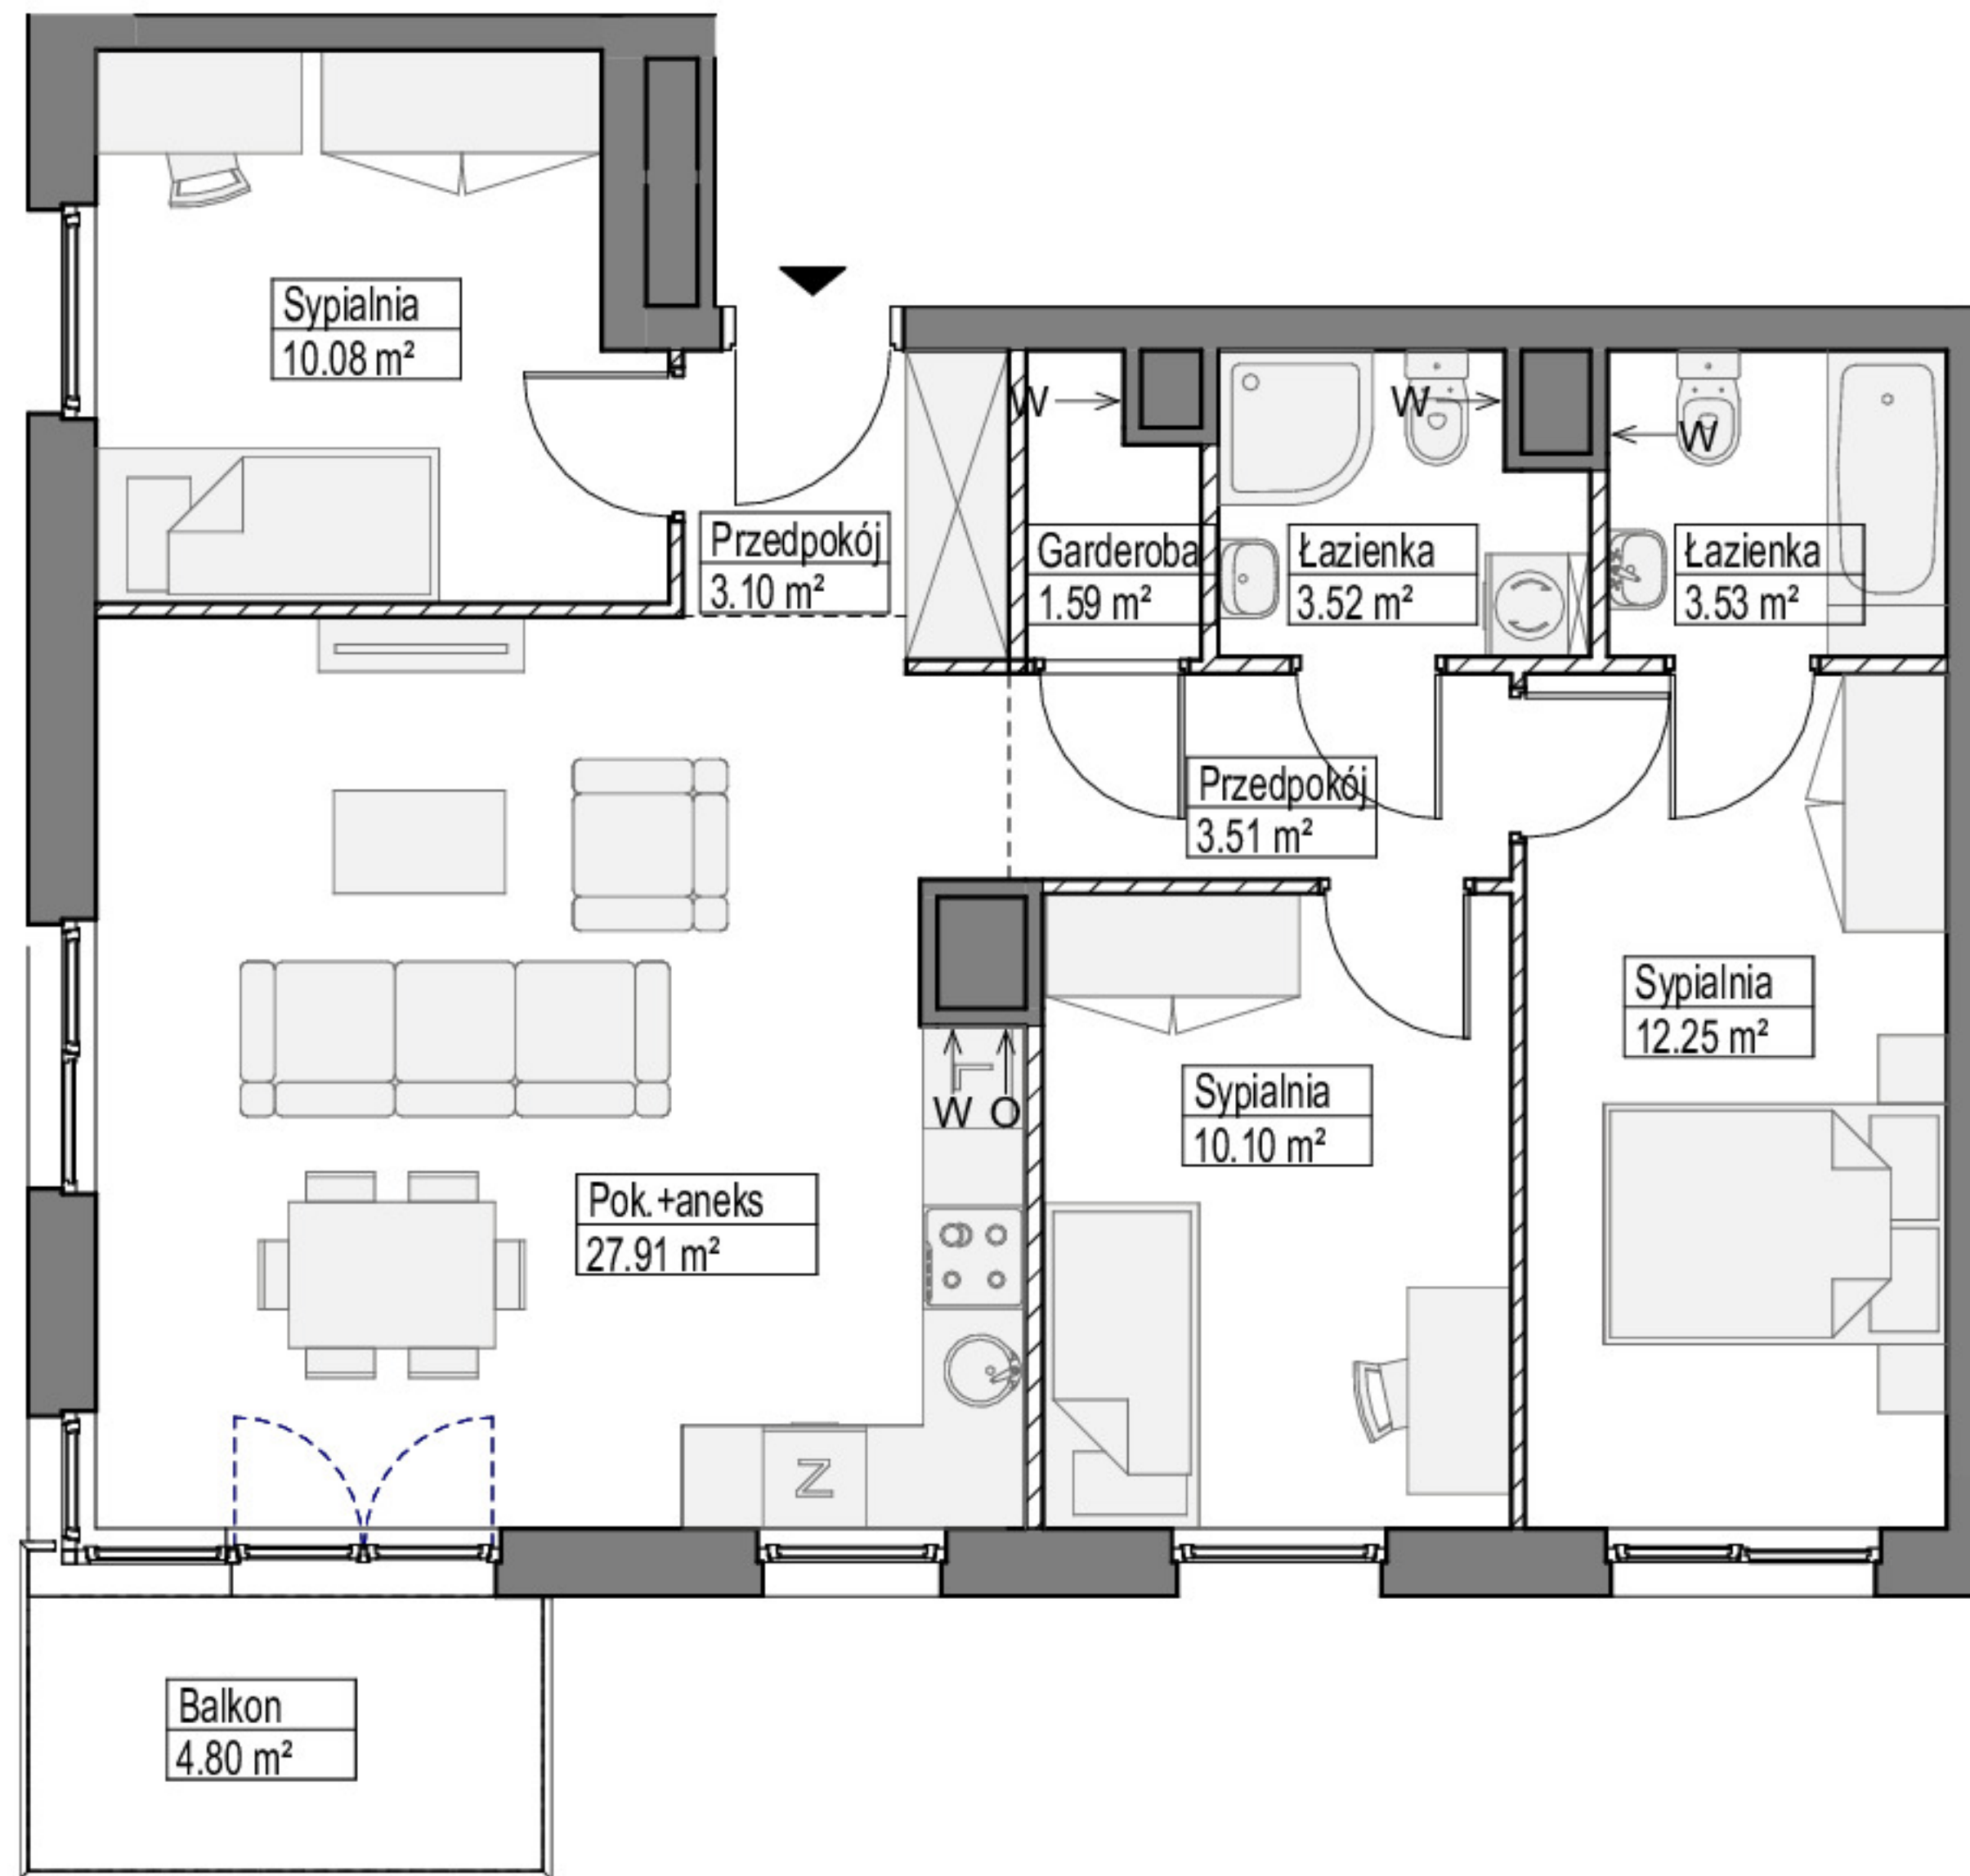

SCHEMAT LOKALU MIESZKALNEGO NA III PIĘTRZE

SCHEMAT MA CHARAKTER JEDYNIIE POGIĄDOWY. W PRZYPADKU EWENTUALNYCH ROZBIEŻNOŚCI POMIĘDZY SCHEMATEM A PROJEKTEM BUDOWLANYM, WIĄŻĄCY JEST PROJEKT BUDOWLANY.

ROBYG

ROBYG MORENOVA Spółka z o. o.
Al. Rzeczypospolitej 1, Warszawa 02-972
TEL (22) 419 11 00/FAX (22) 419 11 03



B1 Architekci Sp. z o.o.
Al. Grunwaldzka 4/6, 80-236 Gdańsk
www.b1architekci.com

| | | |
|---------------|--|----------------------|
| FAZA: | DATA: | NR MIESZKANIA: |
| 3.B | 06-09-2023 | 2.3.M.06 |
| LICZBA POKOI: | POW. UŻYTKOWA MIESZKANIA WG PN-ISO 9836: | 75.59 m ² |
| 4 | POW. MIESZKANIA POD ŚCIANKAMI: | 2.28 m ² |
| | ŁĄCZNA POWIERZCHNIA MIESZKANIA: | 77.87 m ² |
| PIĘTRO: | POW. BALKONU: | POW. LOGGI: |
| III PIĘTRO | 4.80 m ² | |
| SEKCJA: | POW. TARASU: | POW. OGRÓDKA: |
| | | |
| LEGENDA: | <p> ŚCIANKI WYCIĄG WENTYLACYJNY DRZWICZKI REWIZYJNE, NAD POD ŁOGĄ MIEJSCE PODŁĄCZENIA OKAPU KUCHENNEGO </p> | |

UWAGA:

- POWIERZCHNIE LICZONE WEDŁUG NORMY PN-ISO 9836
- ZE WZGLĘDU NA TRWAJĄCE PRACE PROJEKTOWE POWIERZCHNIE I/LUB WYMIARY MOGĄ ULEC ZMIANIE
- WYPOSAŻENIE TYLKO W CELACH PREZENTACJI, NIE STANOWI ZOBOWIĄZANIA UMOWNEGO
- NINIEJSZY PROJEKT NIE STANOWI OFERTY W ROZUMIENIU PRZEPISÓW KODEKSU CYWILNEGO
- WYJŚCIE NA TARAS/ LOGGIĘ/ - MOŻLIWA RÓŻNICA POZIOMÓW
- PIONY KANALIZACYJNE I PIONY WENTYLACYJNE STANOWIĄ CZĘŚĆ WSPÓLNAJĄ INSTALACJI BUDYNKU
- W PRZYPADKU WYSTĘPOWANIA OTWORU REWIZYJNEGO NA PIONIE MUSI BYĆ ZAPEWNIONY DOSTĘP DO NIEGO, ZGODNIE Z DOKUMENTACJĄ TECHNICZNĄ