


B/2/2

IWINY, UL. FRANZA PETERA SCHUBERTA

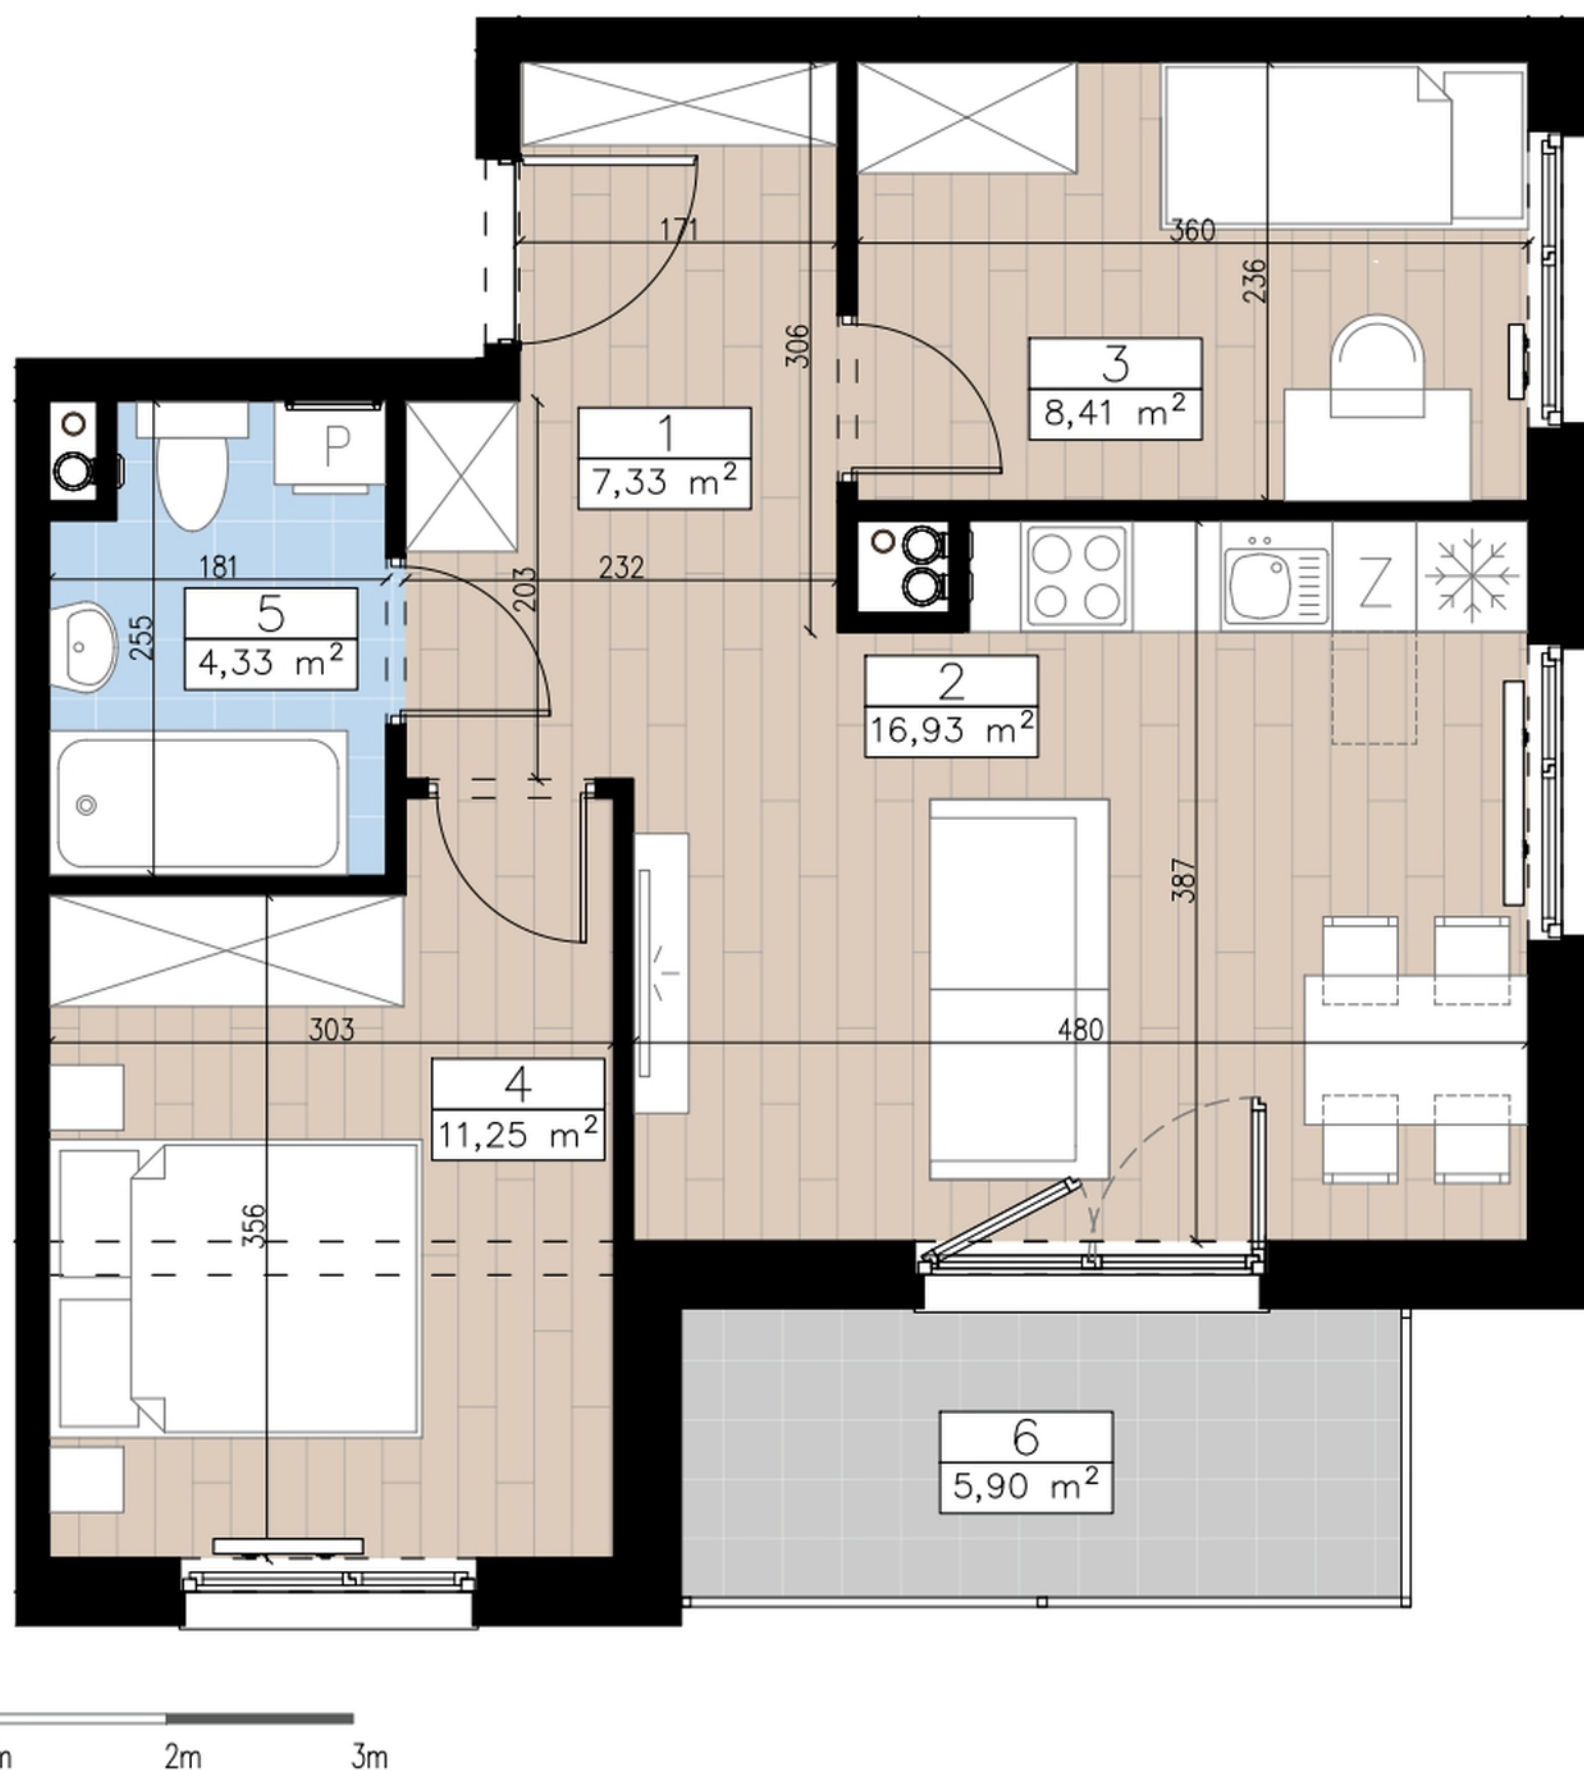

Biuro sprzedaży:

**ul. Krzycka 82
53-020 Wrocław**

 **71 33 43 888**
 **sprzedaz@dewelopart.pl**



PIĘTRO 2, 3 POKOJE

1. PRZEDPOKÓJ	7,33 m ²
2. POKÓJ DZIENNY + ANEKS KUCHENNY	16,93 m ²
3. POKÓJ	8,41 m ²
4. POKÓJ	11,25 m ²
5. ŁAZIENKA	4,33 m ²
RAZEM	48,25 m²
6. BALKON	5,90 m ²

L E G E N D A



KANALIZACJA SANITARNA
PRZEWÓD WENTYLACYJNY
PIONY SZACHTÓW INSTALACYJNYCH
PRZYBLIŻONE WYMIARY
PRZEDSTAWIONA NA RYSUNKU ARANŻACJA MIESZKANIA JEST PRZYKŁADOWA.
** SZCZEGÓŁOWE USTYTUOWANIE PRZYŁĄCZY WOD-KAN., CO, GNIAZD ELEKTRYCZNYCH,
GNIAZD TV, WŁĄCZNIKÓW ŚWIATŁA OKREŚLA PROJEKT WYKONAWCZY
*** WYMIARY NA RZUCIE PODANO W STANIE SUROWYM, BEZ WARSTWY WYKOŃCZENIOWEJ


Limonie