


KÖPERNIKA ⁷¹

nr B/2/3

Powierzchnia 79,75 m²
Piętro 2

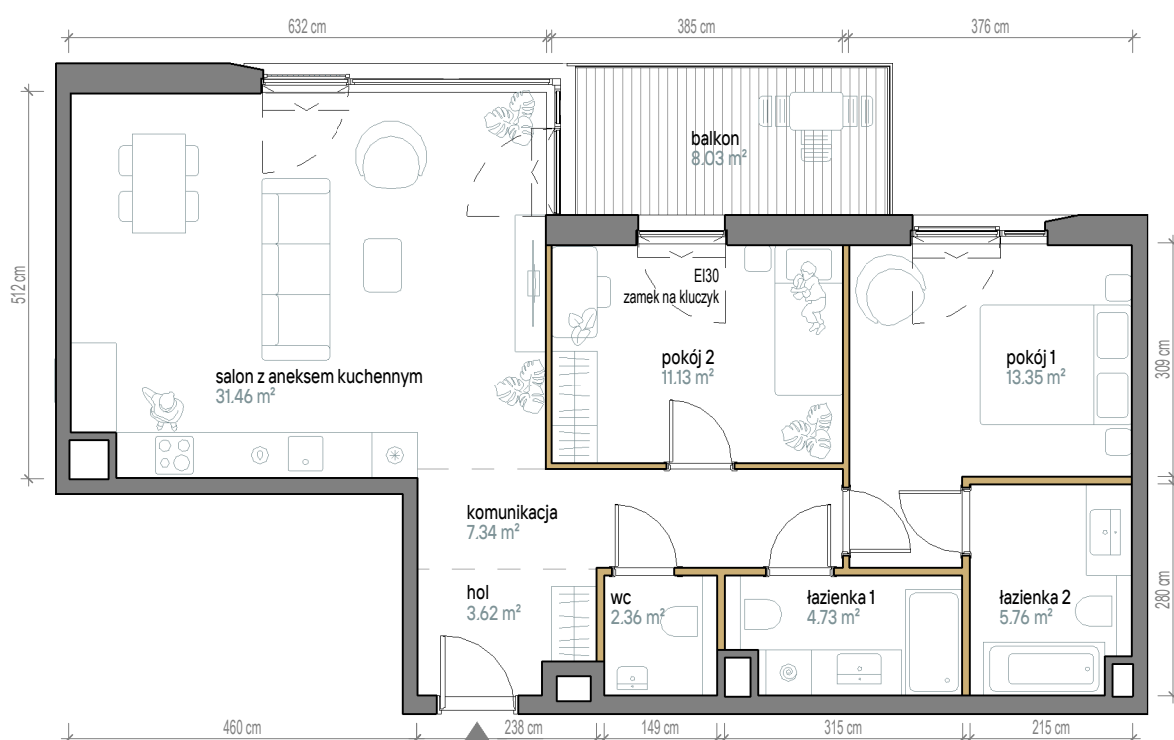


Aranżacja apartamentu jest przykładowa. Powierzchnia ogrodów i tarasów jest orientacyjna i może ulec zmianie.

Skala 1:100

Powierzchnia użytkowa

Salon z Aneksem	31,46 m ²
Pokój 1	13,35 m ²
Pokój 2	11,13 m ²
Łazienka	4,73 m ²
Łazienka	5,76 m ²
Wc	2,36 m ²
Komunikacja	7,34 m ²
Hol	3,62 m ²
Razem	79,75 m²
+Balkon	8,03 m ²

Rzut kondygnacji

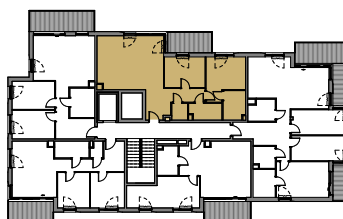

Plan osiedla

