


# Południe Vita.

## nr E1.03.36



Powierzchnia **72,88 m<sup>2</sup>**

Piętro **03**

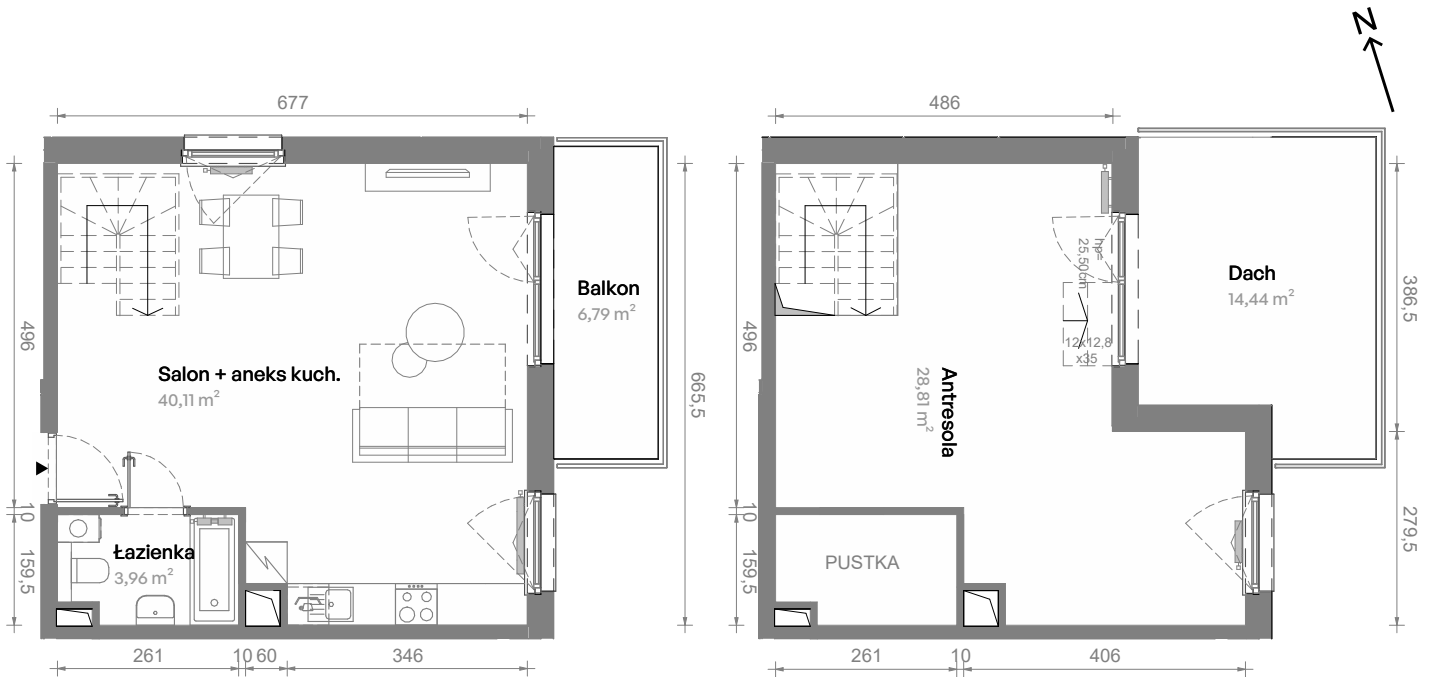

Aranżacja mieszkania jest przykładowa.  
Podano orientacyjne wymiary pomieszczeń.

Powierzchnia **użytkowa**

Rzut kondygnacji **Piętro 03**

Plan osiedla **Budynek E1**

Salon + aneks kuch.	40,11 m <sup>2</sup>
Łazienka	3,96 m <sup>2</sup>
Antresola	28,81 m <sup>2</sup>
<b>Razem</b>	<b>72,88 m<sup>2</sup></b>
+ Balkon	6,79 m <sup>2</sup>
+ Dach	14,44 m <sup>2</sup>

U nas nigdy nie płacisz za powierzchnię pod ścianami działowymi

