
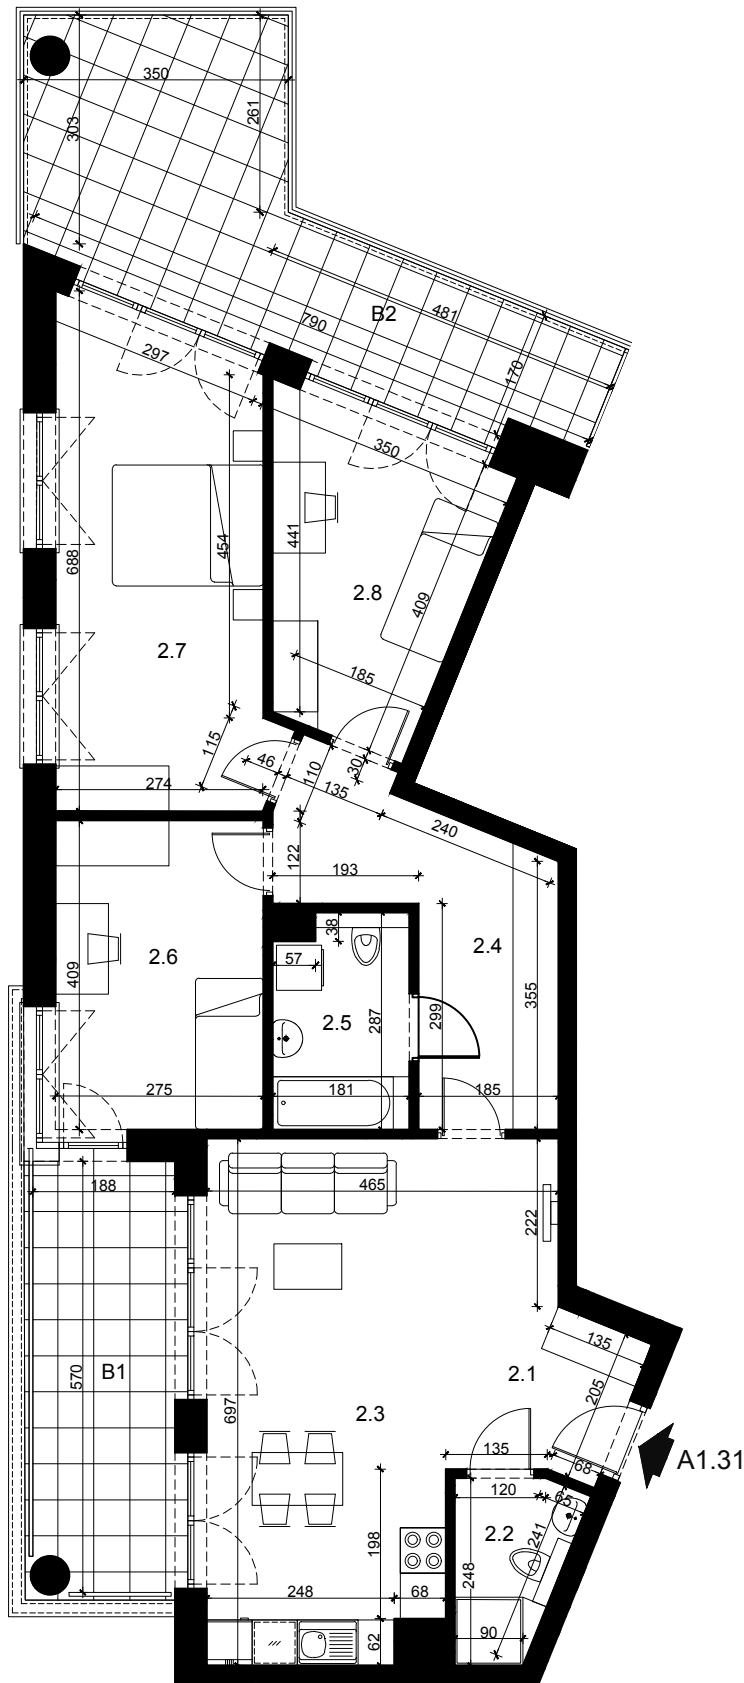


LOKAL NR A1.31


SKALA 1:100

NUMER LOKALU	A1.31
KONDYGNACJA	PIĘTRO II
LICZBA POKOI	4
POWIERZCHNIA BALKONU B1	10,51 m ²
POWIERZCHNIA BALKONU B2	20,18 m ²
2.1 PRZEDPOKÓJ	1,88 m ²
2.2 ŁAZIENKA	3,27 m ²
2.3 POKÓJ Z ANEKSEM KUCH.	27,76 m ²
2.4 PRZEDPOKÓJ	10,55 m ²
2.5 ŁAZIENKA	4,84 m ²
2.6 POKÓJ	11,04 m ²
2.7 POKÓJ	17,37 m ²
2.8 POKÓJ	10,69 m ²
POWIERZCHNIA UŻYTKOWA MIESZKANIA:	87,40 m²

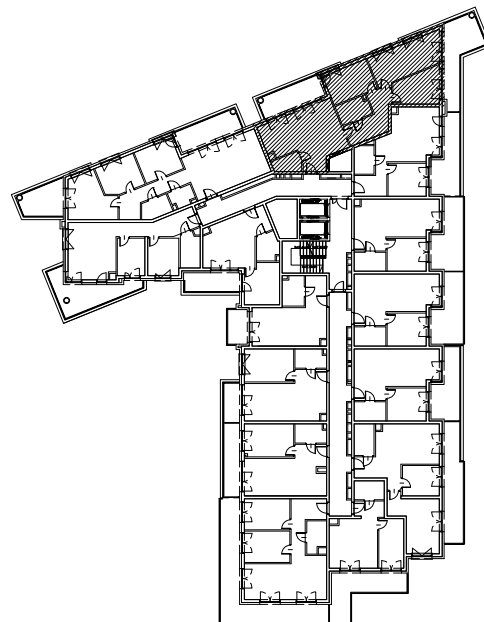

SCHEMAT KONDYGNACJI