


Szmaragdowy Park.

nr M40



Powierzchnia **57.69 m²** Piętro **3 + Antresola**

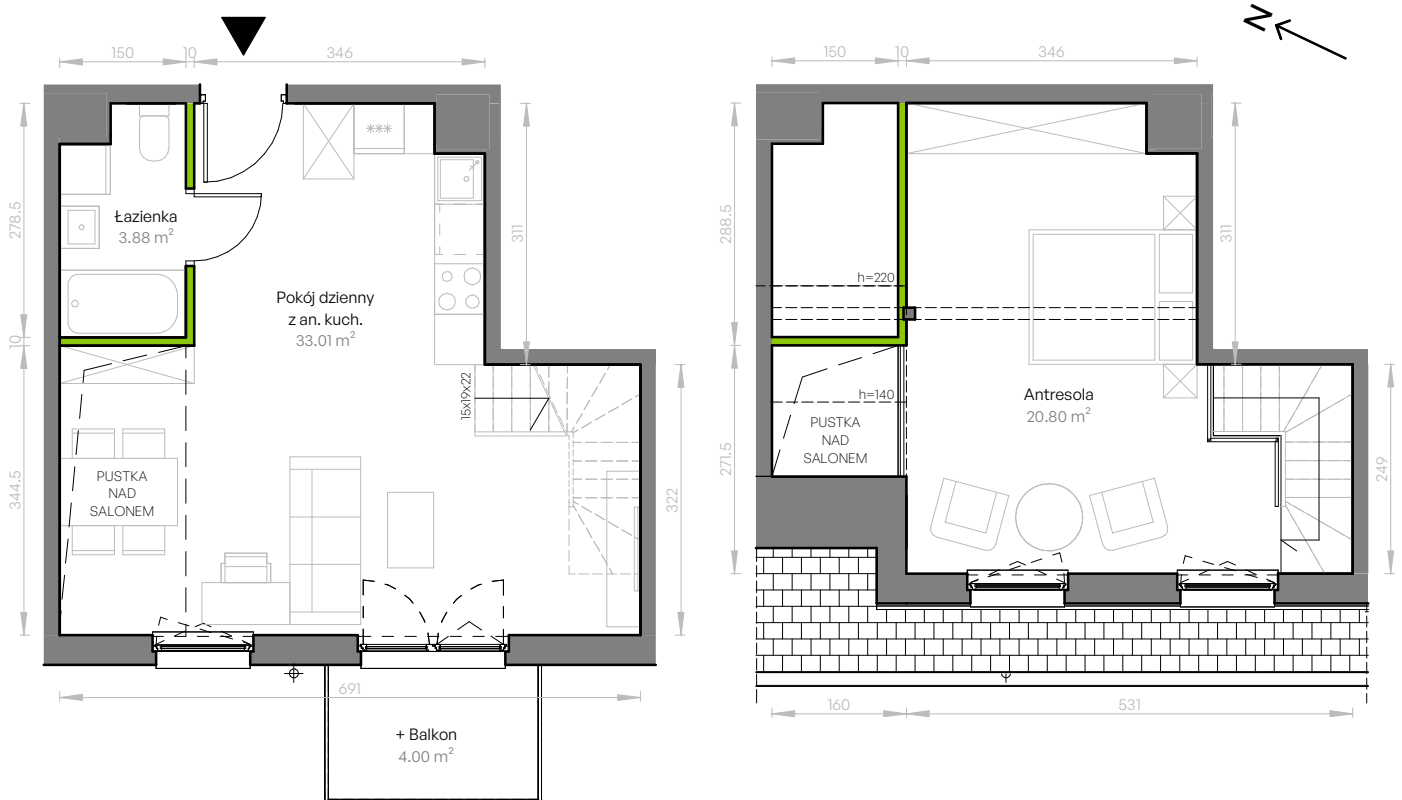


Aranżacja mieszkania jest przykładowa.
 Podano orientacyjne wymiary pomieszczeń.
 Wszystkie elementy wyposażenia mieszkania,
 meble kuchenne, łazienkowe, pokojowe oraz schody
 wewnętrzne należy wykonać we własnym zakresie.


Powierzchnia **użytkowa**

Pokój dzienny z an. kuch.	33.01 m ²
Łazienka	3.88 m ²
Antresola	20.80 m ²
Razem	57.69 m²
+ Balkon	4.00 m ²

Rzut kondygnacji

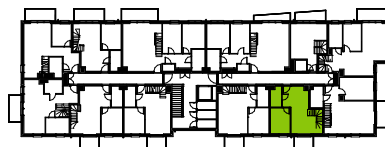


Piętro 3

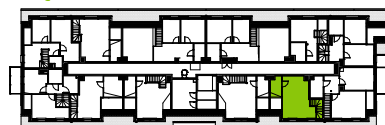


Antresola



Plan osiedla **Budynek E**

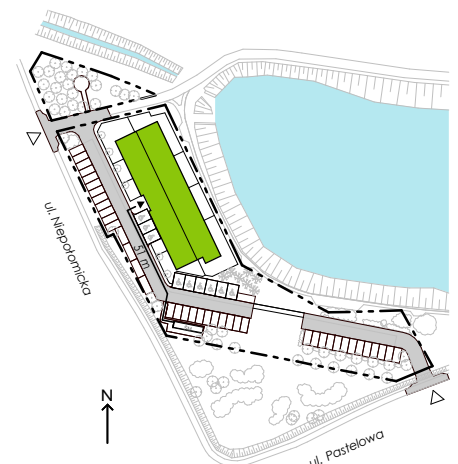

 ścianki nadające się do demontażu

U nas nigdy nie płacisz za powierzchnię pod ścianami działowymi