


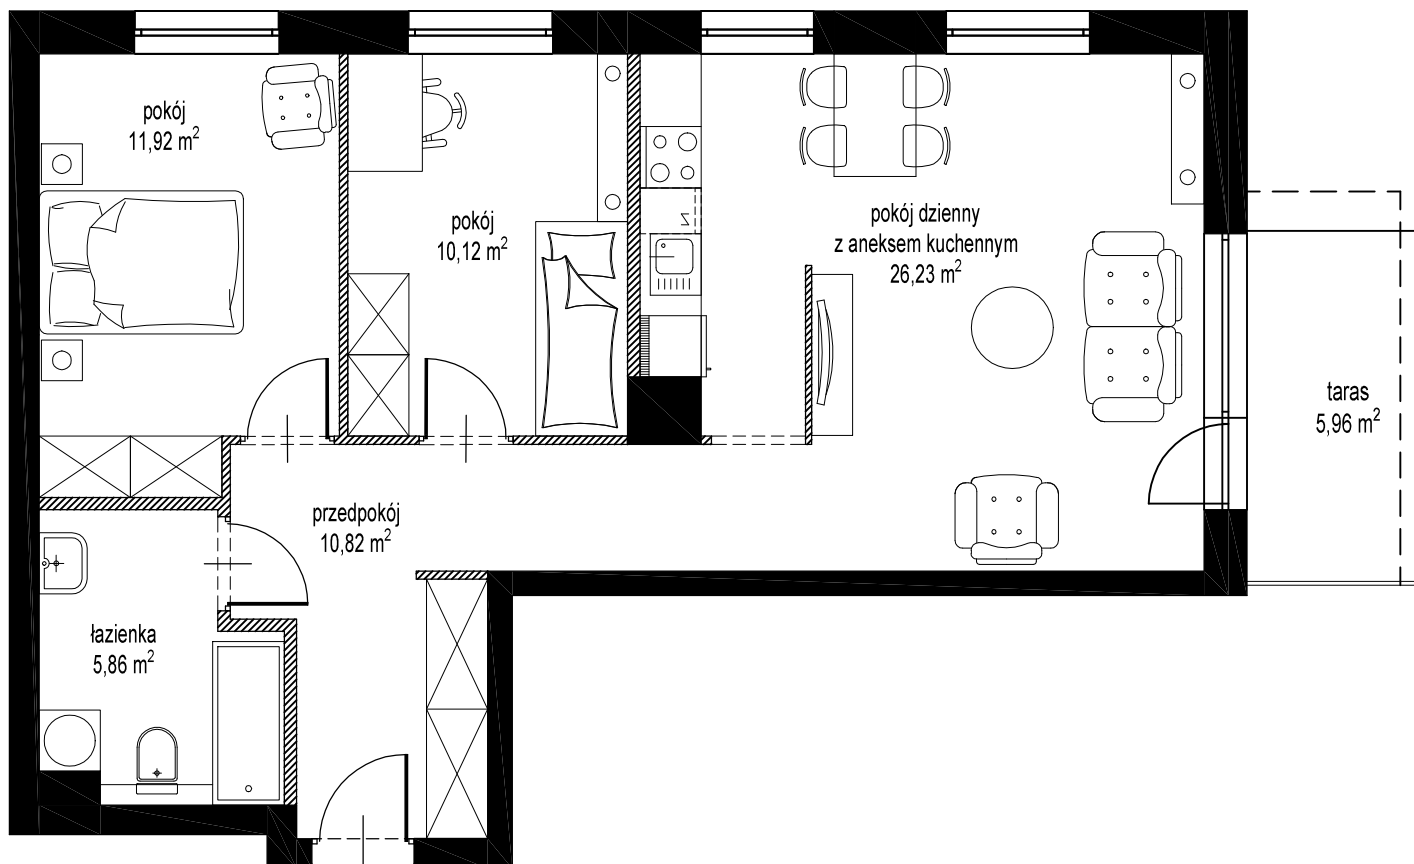

OSIEDLE
KUROPATWY XII
JÓZEFOSŁAW

sprzedaż:



Biurowie Centralne
22 322 70 03
Al. Niepodległości 54, 02-626 Warszawa
www.makdom.pl



inwestor:
MD- WK 12 Sp. z o.o.
Al. Niepodległości 54
02-626 Warszawa


projektant:

ARC

AUTORSKA PRACOWNIA ARCHITEKTURY



SCHEMAT
KONDYGNACJI

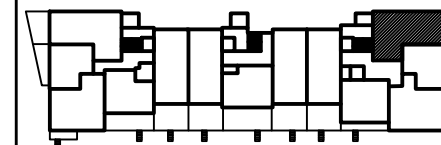

NUMER MIESZKANIA:

30

BUDYNEK

A

PIĘTRO

PARTER

mieszkanie:

3 POKOJOWE

powierzchnia mieszkania:

64,95 m²

SKALA RYSUNKU:

0 1m 2m 3m

1. POWIERZCHNIĘ UŻYTKOWĄ MIESZKANIA POLICZONO WG NORMY PN-ISO 9836, PRZYJMUJĄC TYNKI GRUBOŚCI 1cm.
2. KARTA KATALOGOWA POKAZUJE PRZYKŁADOWĄ ARANŻACJĘ