



schematyczny przekrój przez antresolę

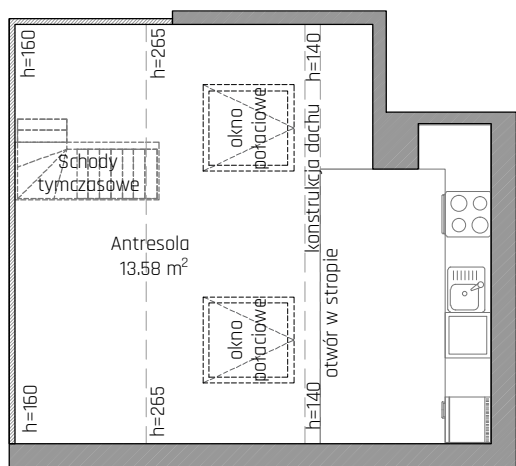

rzut antresoli

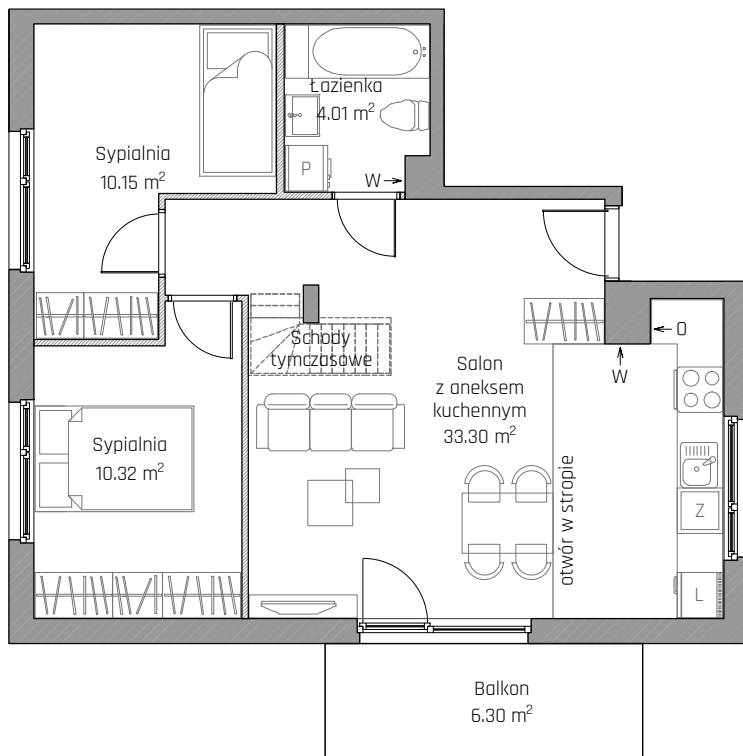

rzut mieszkania

powierzchnia mieszkania bez antresoli wg PN-ISO 9836: 57,78 m<sup>2</sup>  
powierzchnia antresoli wg PN-ISO 9836: 13,58 m<sup>2</sup>  
powierzchnia antresoli liczona po podłodze: 19,59 m<sup>2</sup>



SKALA 1:100



**SCHEMAT LOKALIZACJI LOKALU MIESZKALNEGO**

SCHEMAT MA CHARAKTER JEDYNIENIE POGŁADOWY, W PRZYPADKU EWENTUALNYCH ROZBIŻNOŚCI POMIĘDZY SCHEMATEM A PROJEKTEM BUDOWLANYM, WIĄŻĄCY JEST JEDYNIENIE PROJEKT BUDOWLANY

**ROBYG**

**GYBOR Sp. z o.o.**

02-972 Warszawa, al. Rzeczypospolitej 1  
tel. (22) 419 11 00, fax (22) 419 11 03



**K&M Design Sp. z o.o.**

80-309 Gdańsk, al. Grunwaldzka 472  
tel. 606 71 71 51  
www.km-d.pl

FAZA:	DATA:	NR LOKALU:	<b>B2.2.M01</b>
3A	20.11.2023		
ILOŚĆ POKOI:	POW. UŻYTKOWA MIESZKANIA WGP PN-ISO 9836: ŁĄCZNIE Z ANTRESOLĄ		71,36 m <sup>2</sup>
4	POW. MIESZKANIA POD ŚCIANAMI:		1,64 m <sup>2</sup>
	ŁĄCZNA POWIERZCHNIA MIESZKANIA:		73,00 m <sup>2</sup>
PIĘTRO:	POW. BALKONU:		POW. ANTRESOLI:
2 PIĘTRO	6,30 m <sup>2</sup>		13,58 m <sup>2</sup>
KLATKA	POW. TARASU:		POW. OGRODU:
B2.A	-		-

LEGENDA:

	ŚCIANKI DZIAŁALOWE
	WYCIĄG WENTYLACYJNY
	DRZWI CZKI REWIZYJNE
	MIEJSCE PODŁĄCZENIA OKAPU KUCHENNEGO

**UWAGA:**

- POWIERZCHNIE LICZONE WGP NORMY PN-ISO 9836
- ZE WZGLĘDU NA TRWAJĄCE PRACE PROJEKTOWE POWIERZCHNIE I/LUB WYMIARY MOGĄ ULEC ZMIANIE
- WYPOSAŻENIE TYLKO W CELACH PREZENTACJI, NIE STANOWI ZOBOWIĄZANIA UMOWNEGO
- NINIEJSZY PROJEKT NIE STANOWI OFERTY W POZUMIENIU PRZEPISÓW KODEKSU CYWILNEGO
- WYJŚCIE NA TARAS/LOGGIE - MOŻLIWA RÓŻNICA POZIOMÓW
- PIONY KANALIZACYJNE I PIONY WENTYLACYJNE STANOWIĄ CZĘŚĆ WSPÓLNA INSTALACJI BUDYNKU
- W PRZYPADKU WYSTĘPOWANIA OTWORU REWIZYJNEGO NA PIONIE, MUSI BYĆ ZAPEWNIONY DOSTĘP DO NIEGO, ZGODNIE Z DOKUMENTACJĄ TECHNICZNĄ