



MIESZKANIE

K 2.2.5

POWIERZCHNIA


45,38 m²

POKOJE

1


PIĘTRO

2

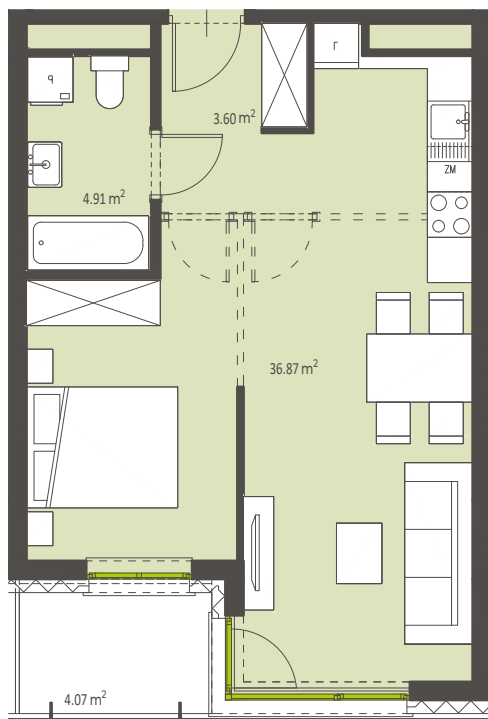


SKALA 1:100

LOKALIZACJA BUDYNKU NA DZIAŁCE

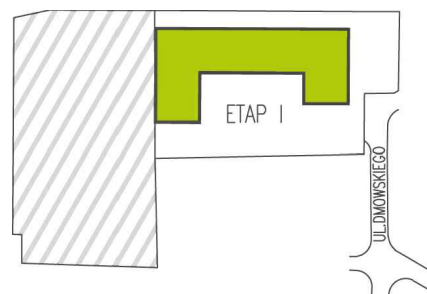

USYTUOWANIE MIESZKANIA
NA KONDYGNACJI

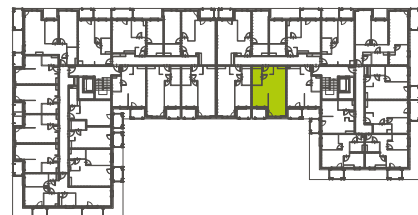

Przedpokój **3,60 m²**

Łazienka **4,91 m²**

Salon z aneksem
kuchennym **36,87 m²**

45,38 m²

Balkon **4,07 m²**

Powierzchnia poszczególnych lokali jest powierzchnią użytkową netto w rozumieniu PN-ISO 9836:1997. Ostateczna powierzchnia lokali zostanie określona na podstawie pomiaru powykonawczego. Załączony rzut należy traktować poglądowo, jest on prezentowany w celu przedstawienia rozkładu funkcjonalnego pomieszczeń w obrębie lokalu.

Powierzchnię podano dla budynku w stanie wykończonym, na poziomie podłogi z uwzględnieniem 1,5cm tynku na ścianach. Do powierzchni kondygnacji netto wliczane są elementy nadające się do demontażu lub przeniesienia, takie jak ścianki działowe. Do powierzchni kondygnacji netto nie są wliczane szachty instalacyjne wraz z ich obudową i wykończeniem 1,5 cm tynku, a także powierzchnie otworów przeznaczonych na drzwi i okna oraz nisze.