




kontakt: tel.: 535 344 000
e-mail: biuro@homerevyou.pl

numer lokalu


LOKALIZACJA LOKALU NA RZUCIE 2. PIĘTRA
Skala: 1:1000

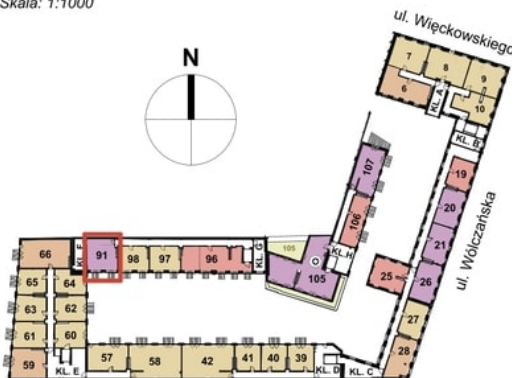


OZNACZENIA GRAFICZNE NA RYSUNKU

- lokale usługowe
- lokale mieszkalne - jednopokojowe
- lokale mieszkalne - dwupokojowe
- lokale mieszkalne - trzypokojowe
- lokale mieszkalne - czteropokojowe lub pięciopokojowe
- ogródki mieszkalne
- tarasy dachowe rekreacyjne
- 21** numeracja lokali wg systemu identyfikacji wizualnej obiektu
- lokalizacja mieszkania


LOKALIZACJA LOKALU NA RZUCIE 3. PIĘTRA
Skala: 1:1000

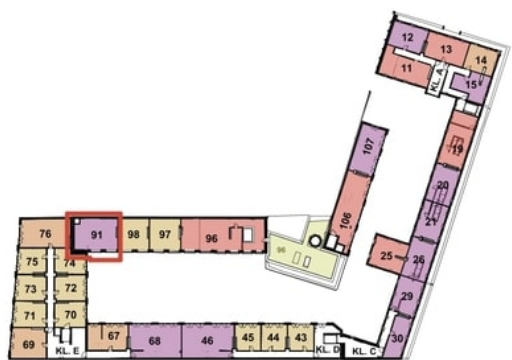

RZUT MIESZKANIA - POZIOM +2
Skala: 1:50

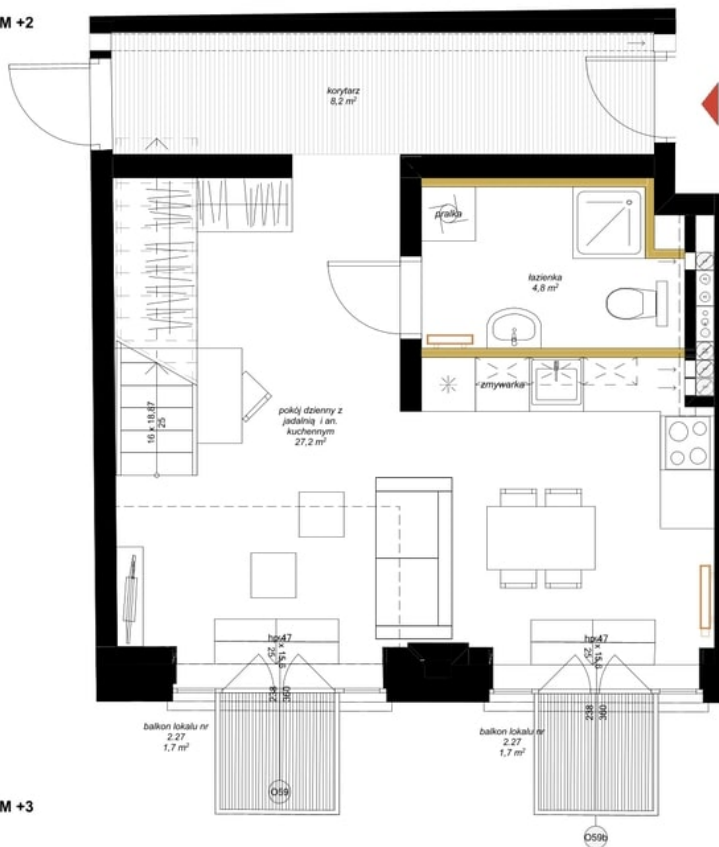

RZUT MIESZKANIA - POZIOM +3
Skala: 1:50

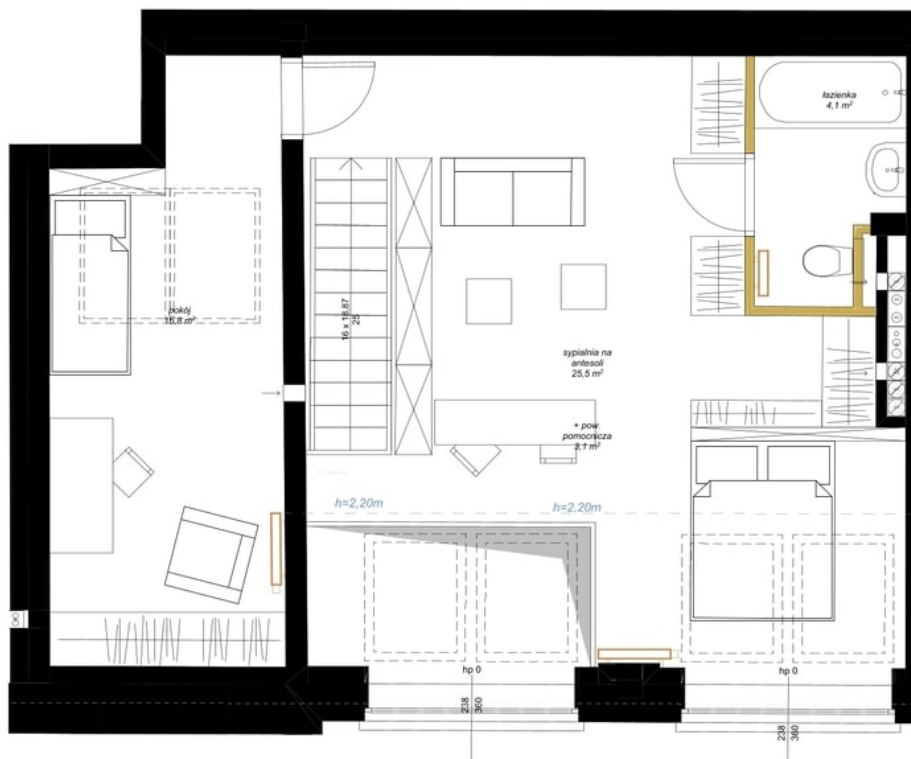

INFORMACJE O LOKALU

numer budynku:	BUDYNEK 5
kondygnacja:	PIĘTRO 2 / 3
oznaczenie wg. proj. budowlanego:	2.27
rozkład lokalu:	mieszkanie trzypokojowe

ZESTAWIENIE POWIERZCHNI

Lokal nr 91	nr pom.	nazwa pomieszczenia	pow. [m²]
	1	pokój dzienny z jadalnią i an. kuchennym	27,16
	2	łazienka	4,82
	3	korytarz	8,20
	4	sypialnia na antesoli	25,45
	4a	+ pow. pomocnicza	3,06
	5	pokój	15,78
	6	łazienka	4,08
			88,55 m²

DODATKOWE INFORMACJE

wysokość pomieszczenia:	268 (poziom +2), 220 - 289 (poziom +3),
czy mieszkanie ma powierzchnie zewnętrzną - ogródek	nie
czy mieszkanie ma powierzchnie zewnętrzną - taras na dachu	nie
czy mieszkanie ma balkon	tak, dwa balkony powierzchnia: 2 x 1,7 m²
dodatkowe informacje	mieszkanie pod skośnym dachem na poziomie +3

SPOSÓB OBLICZANIA POWIERZCHNI UŻYTKOWEJ I WYSOKOŚCI POMIESZCZEŃ PRZY DACHACH SKOŚNYCH.



OZNACZENIA GRAFICZNE NA RYSUNKU

- elementy projektowanej struktury budynku
- elementy projektowanej aranżacji przestrzennej lokalu (ścianki działowe z możliwością demontażu lub zmiany lokalizacji, uwzględniane przy zliczaniu powierzchni wewnętrznej lokalu)
- lokalizacja kaloryferów
- tereny biologicznie czynne
- wejście do lokalu