




BUDYNEK C3

LOKAL MIESZKALNY NR 46

POWIERZCHNIA 71.44 m<sup>2</sup>



OSIEDLE MOZAIKA

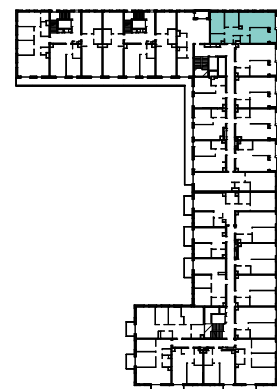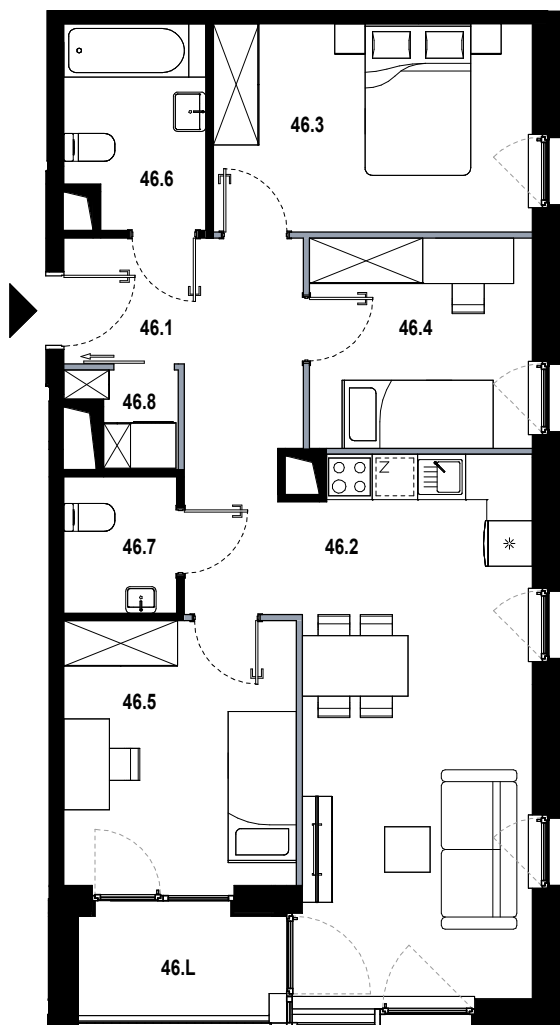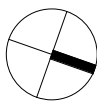

46.1	hol	10.23 m <sup>2</sup>
46.2	pokój dzienny z aneksem	21.68 m <sup>2</sup>
46.3	pokój	11.59 m <sup>2</sup>
46.4	pokój	8.19 m <sup>2</sup>
46.5	pokój	10.75 m <sup>2</sup>
46.6	łazienka	4.82 m <sup>2</sup>
46.7	wc	2.68 m <sup>2</sup>
46.8	pralnia	1.50 m <sup>2</sup>
46.L	loggia	3.56 m <sup>2</sup>

■ ŚCIANKA DZIAŁOWA NADAJĄCA SIĘ DO DEMONTAŻU

ORIENTACJA MIESZKANIA:  
PÓŁNOC-WSCHÓD

UL. PĘKOWICKA, 31-262 KRAKÓW

BUDYNEK C3

PIĘTRO 2

SKALA 1:100

[www.osiedlemozaika.pl](http://www.osiedlemozaika.pl)

nr telefonu: +48 882 364 039

- Powierzchnia użytkowa obliczana została według normy PN-ISO 9836:2015-12.  
- Rzut mieszkania został sporządzony na podstawie projektu budowlanego. Zastrzega się możliwość zmian w układzie mieszkań i podanych powierzchniach, zgodnie z zapisami umowy deweloperskiej.  
- W związku z opracowaniem projektu wykonawczego, ze względów konstrukcyjnych, instalacyjnych i architektonicznych, mogą wystąpić zmiany w zakresie pionów i kominów oraz korekty otworów okiennych.