


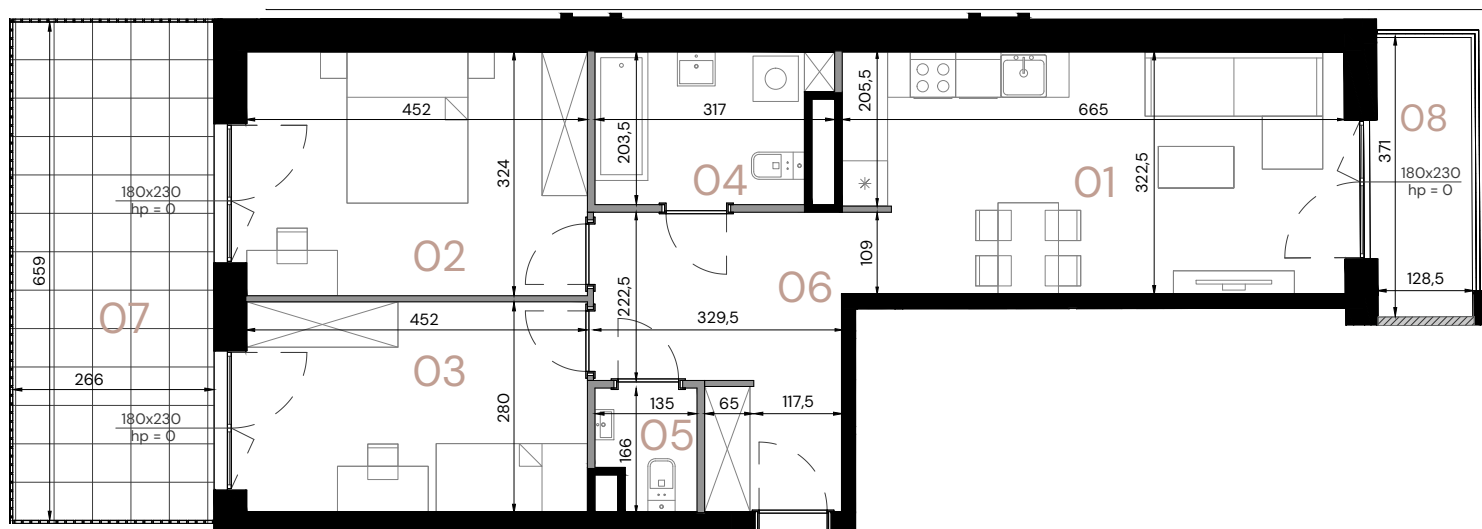

LEGENDA:

— Ściany działowe - do demontażu

SKALA 1:100

0,0 100,0 200,0
[cm]

Apartament

B.1.03

Piętro


1

Pow. użytkowa

66,44 m²

Pomieszczenie

01 Pokój dzienny z aneksem	21,18 m ²
02 Pokój	14,53 m ²
03 Pokój	12,54 m ²
04 Łazienka	5,81 m ²
05 WC	1,98 m ²
06 Przedpokój	10,40 m ²
07 Taras	17,59 m ²
08 Loggia	4,72 m ²
Wysokość	2,62 m

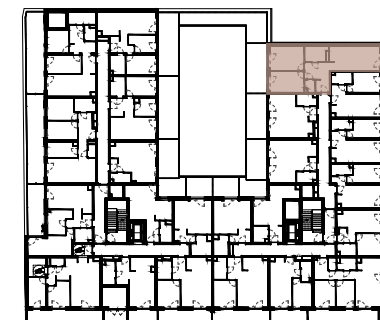

ul. Komandorska

ul. Wielka

Data opracowania rysunku: 07.2025 r.

Powierzchnie wskazano zgodnie z normą PN ISO 9836: 2022 - 07 na podstawie projektu budowlanego. Lokalizację przyborów sanitarnych oraz rozmieszczenie punktów instalacyjnych itp. podano zgodnie z Projektem Budowlanym. Na etapie realizacji prac budowlanych mogą wystąpić nieznaczne różnice wymiarów oraz usytuowania elementów. Aranżacja wnętrza tj.: meble, urządzenia, armatura sanitarna, służy wyłącznie celom ilustracyjnym. Materiał reklamowy ma charakter poglądowy.