



C/M44

PN

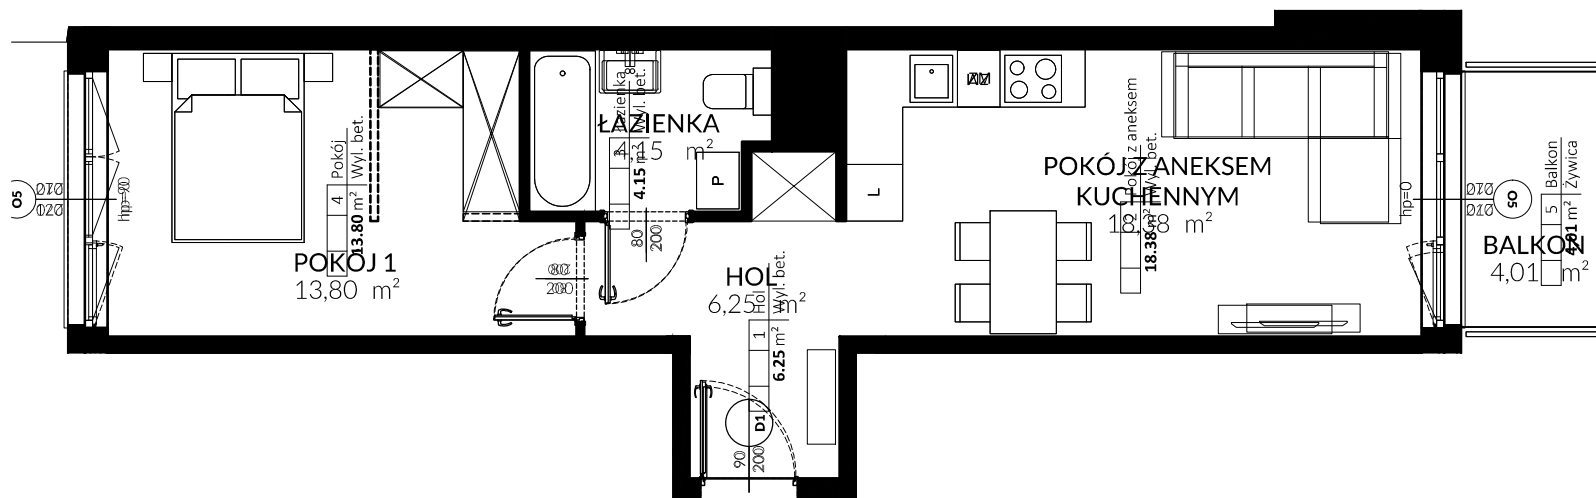

TRITON KAMPINOS

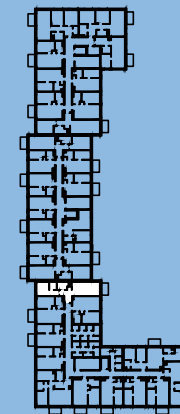

BUDYNEK
PIĘTRO
LOKAL NR

C
3
M44

HOL 6,25 m²
POKÓJ Z ANEKSEM 18,38 m²
POKÓJ 1 13,80 m²
ŁAZIENKA 4,15 m²

POWIERZCHNIA 42,58 m²

+ BALKON 4,01 m²

* ARANŻACJA WNĘTRZ I OTOCZENIA BUDYNKU MA WYŁĄCZNIE CHARAKTER POGLĄDOWY;
WYPOSAŻENIE WNĘTRZ I OTOCZENIA BUDYNKU NIE STANOWI PRZEDMIOTU UMOWY.