
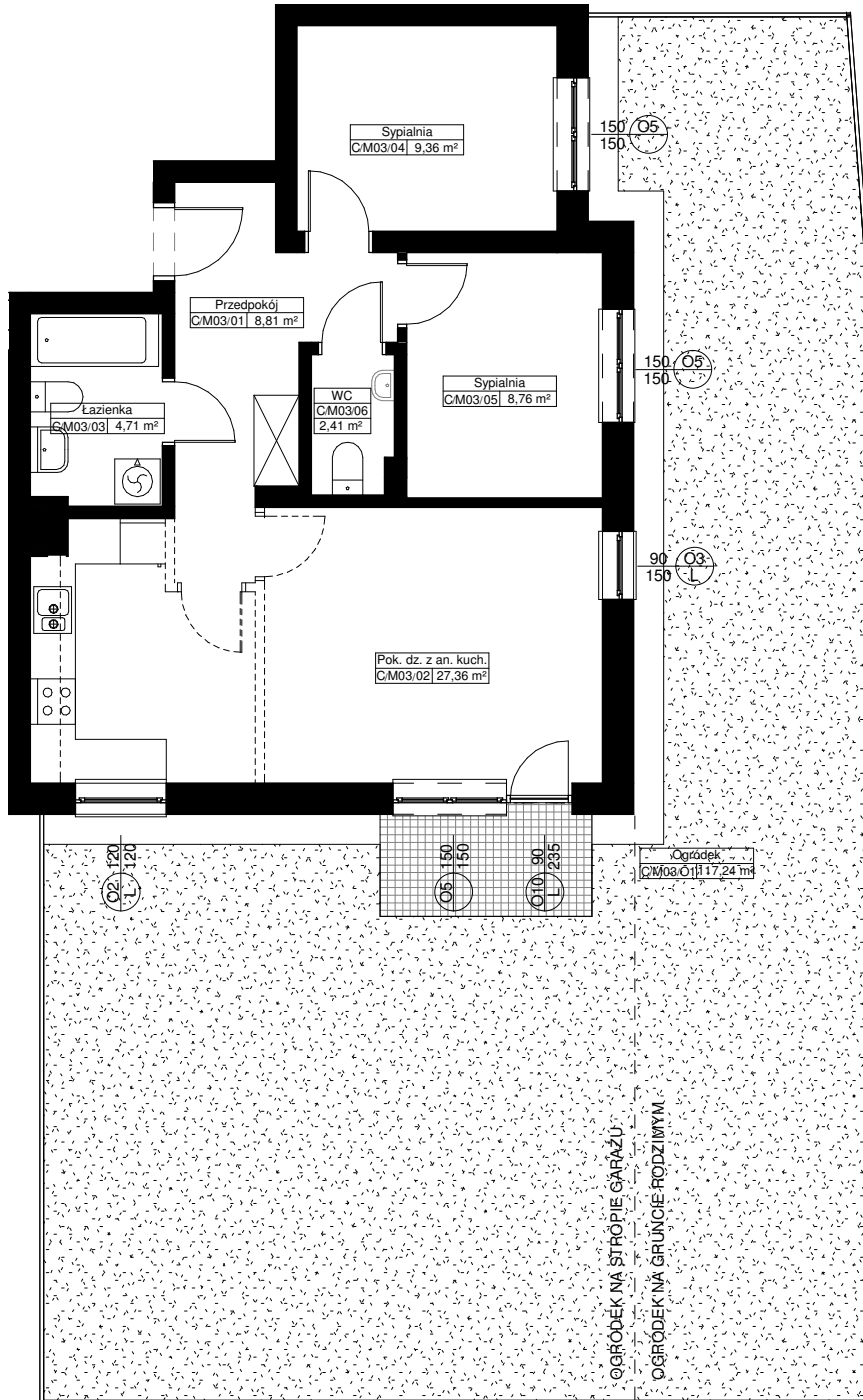
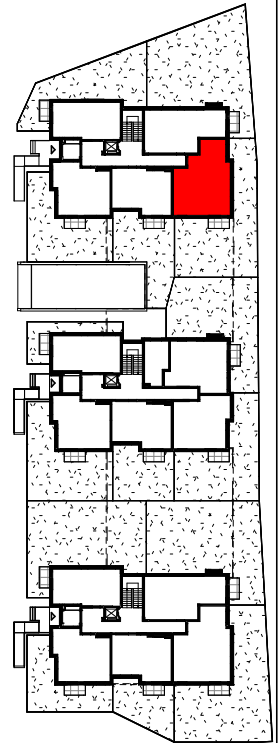


Zał. nr ... RZUT KONDYGNACJI Z ZAZNACZENIEM LOKALU MIESZKALNEGO

BUDYNEK C (B2)
LOKAL MIESZKALNY M03/PARTER /3PA


POW. UŻYTKOWA - 61,41m²

POW. OGRÓDKA - 117,24m²

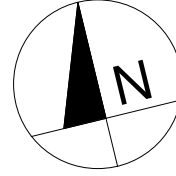

- krawędź garażu podziemnego
- == możliwość wydzielenia
- || pomieszczenia

OGRÓDEK NA STROPIE GARAŻU
OGRÓDEK NA GRUNIE RODZIMYM

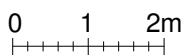

Uwaga:

1. Powierzchnie pomieszczeń policzone w osiach ścian możliwych do wyburzenia zgodnie z normą PN-ISO 9836:1997 - właściwości użytkowe w budownictwie, określanie i obliczanie wskaźników powierzchniowych i kubaturowych.