


Sikorskiego Vita.


nr 37

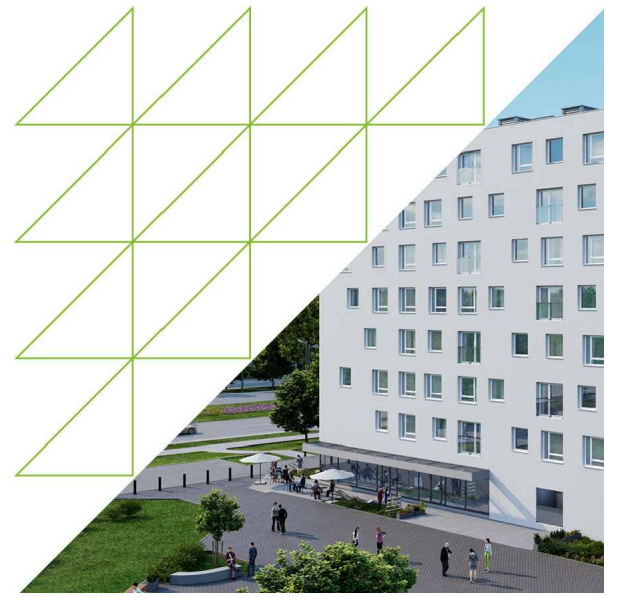

Powierzchnia **60.00m²**

Piętro 2

← 96 → ← 209 → ← 145 → ← 182 → ← 282 →

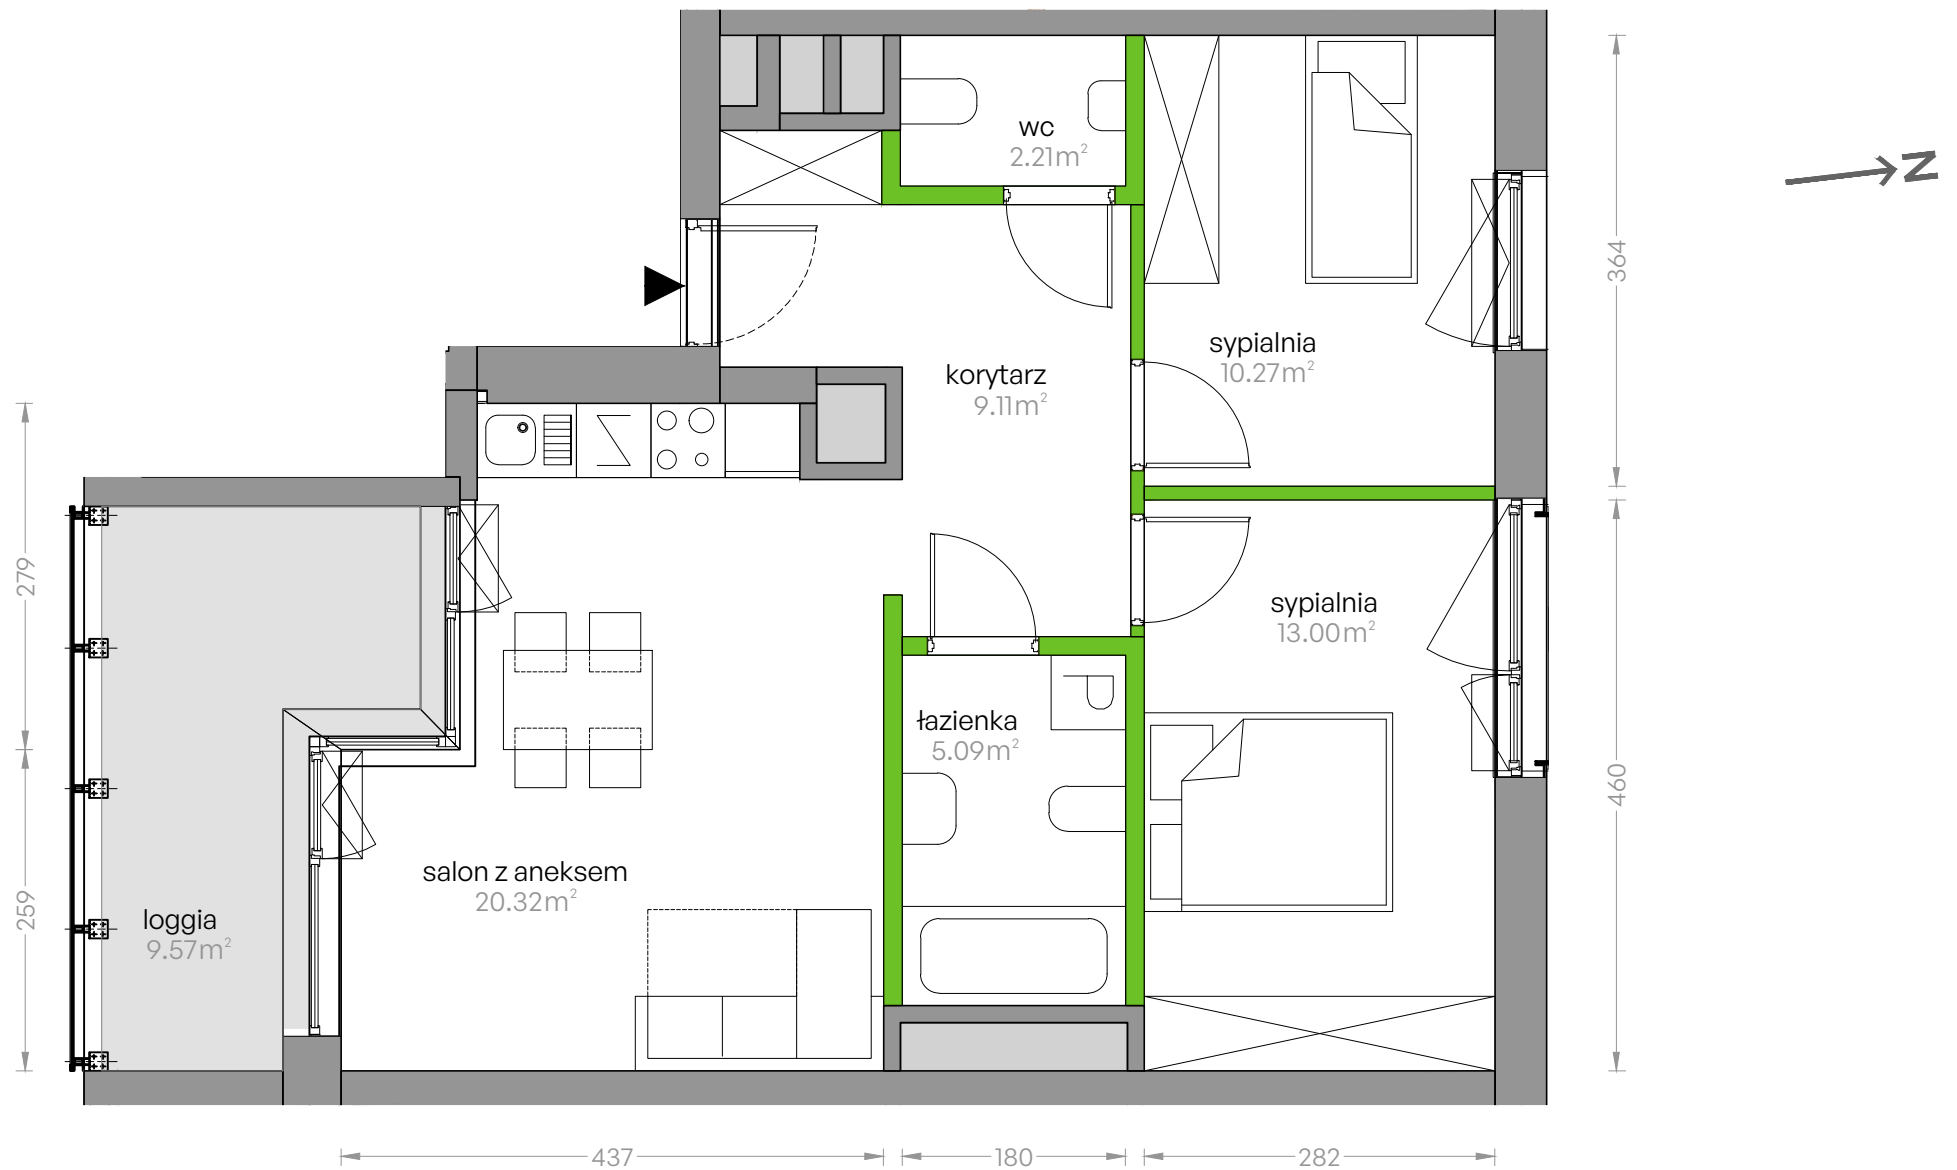



Aranżacja mieszkania jest przykładowa

Powierzchnia **użytkowa**

Rzut kondygnacji **2**

Plan osiedla **Budynek 1**

salon z aneksem	20.32m ²
sypialnia	13.00m ²
sypialnia	10.27m ²
łazienka	5.09m ²
wc	2.21m ²
korytarz	9.11m ²
Razem	60.00m²
+ loggia	9.57m ²

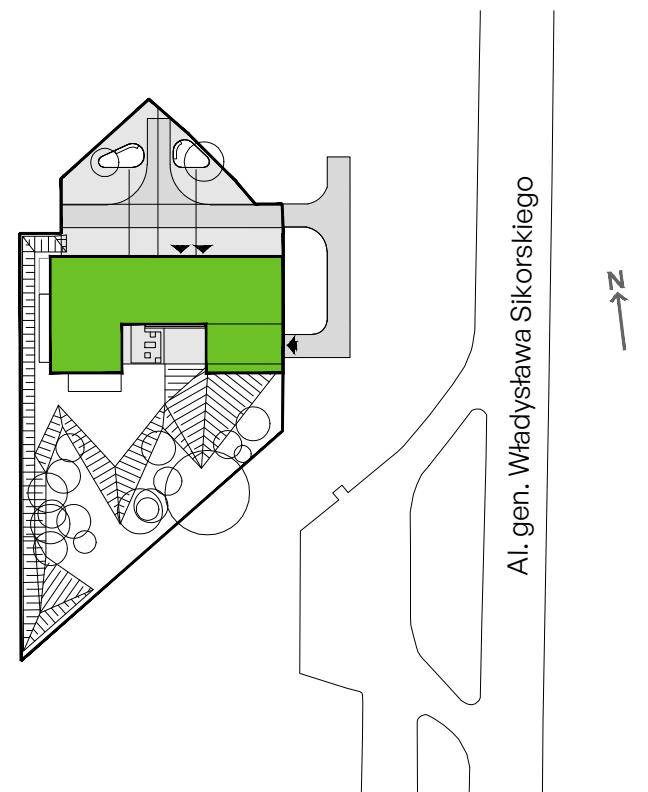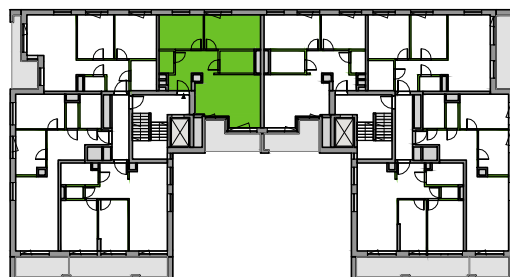

U nas nigdy nie płacisz za powierzchnię pod ścianami działowymi