



0 1 2 3m
 skala 1:100

POMIAR POWIERZCHNI LOKALU
 data: 30.06.2024 r.

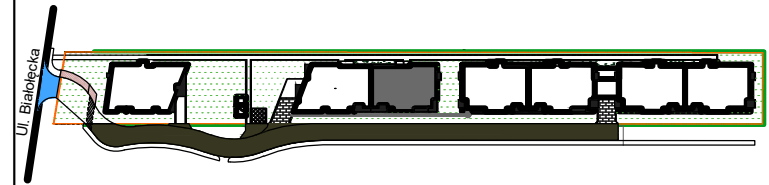

KLATKA C MIESZKANIE NR 45

2 PIĘTRO

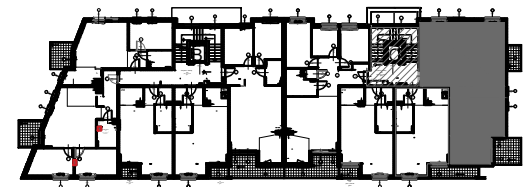

LOKAL NR 45

1 PRZEDPOKÓJ	14,51	m2
2 ŁAZIENKA	6,34	m2
3 WC	1,12	m2
4 POKÓJ + ANEKS	27	m2
5 SYPIALNIA 1	11,52	m2
6 SYPIALNIA 2	8,34	m2
7 SYPIALNIA 3	11,75	m2
SUMA	80,58	m2
BALKON 1	3,83	m2
BALKON 2	8,16	m2

Inwestor:	Timbud II Sp. z o.o. Spółka komandytowa ul. Flory 9/10 00-586 Warszawa
Inwestycja:	3 budynki mieszkalne wielorodzinne z garażami podziemnymi, śmietnikiem, stacją transformatorową i lokalną oczyszczalnią ścieków
Adres inwestycji:	Ul. Białolecka 344A, nr dz. ew. 12/7 i 12/8 03-253 Warszawa