




ILOŚĆ POKOI
2
 KONDYGNACJA
0

ul. KAWALERZYSTÓW


MIESZKANIE R.1.0.07
 powierzchnia lokalu **49,51 m²**

1 przedpokój	7,61 m ²
2 łazienka	4,72 m ²
3 pokój dzienny z aneksem kuchennym	24,54 m ²
4 pokój	11,26 m ²
powierzchnia użytkowa	48,13 m²
powierzchnia przegród	1,38 m²

5 ogród	23,99 m ²
6 taras	6,96 m ²

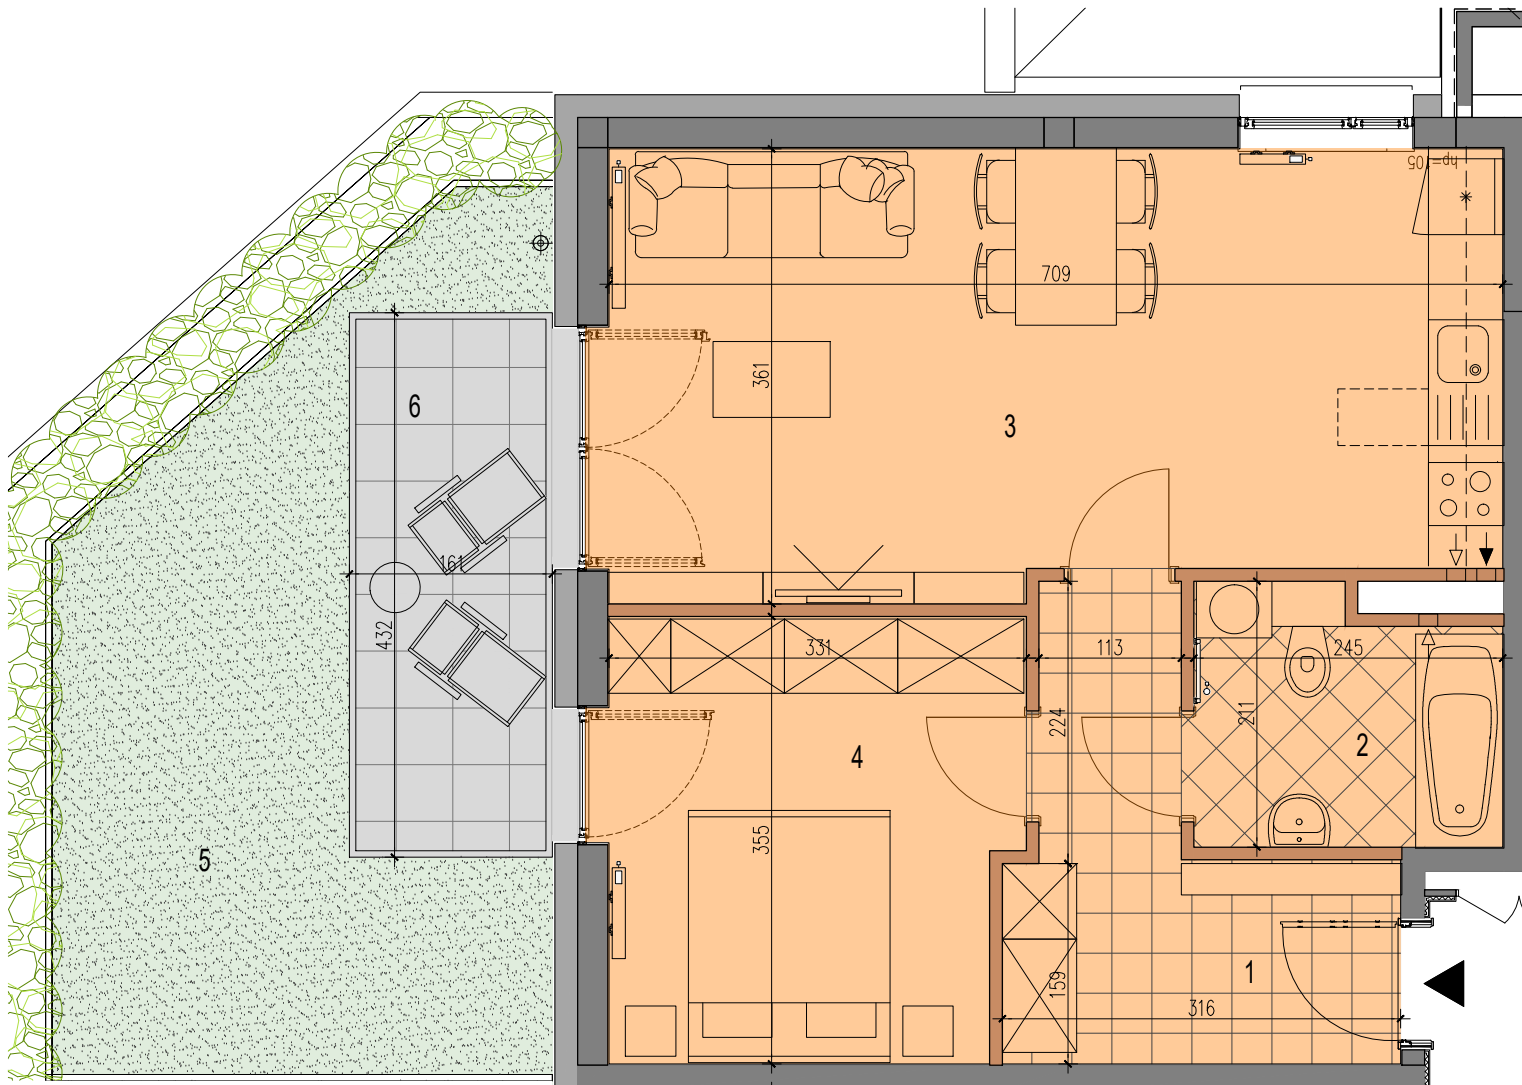

Uwaga: Prezentowane rzuty zostały załączone w celu przedstawienia rozkładu funkcjonalnego i należy je traktować poglądowo.

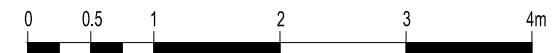

LEGENDA:

konstrukcja/ ściany międzylokalowe
 ściany zewnętrzne
 ściany działowe (przegrody)

pionowe wodne i wentylacyjne
 taras
 wejście do mieszkania

wejście do budynku
 wejście dodatkowe
 wjazd do parkingu podziemnego

pawlacz: położenie i wejście
 obrys szklanego daszku

