



skala 1:75

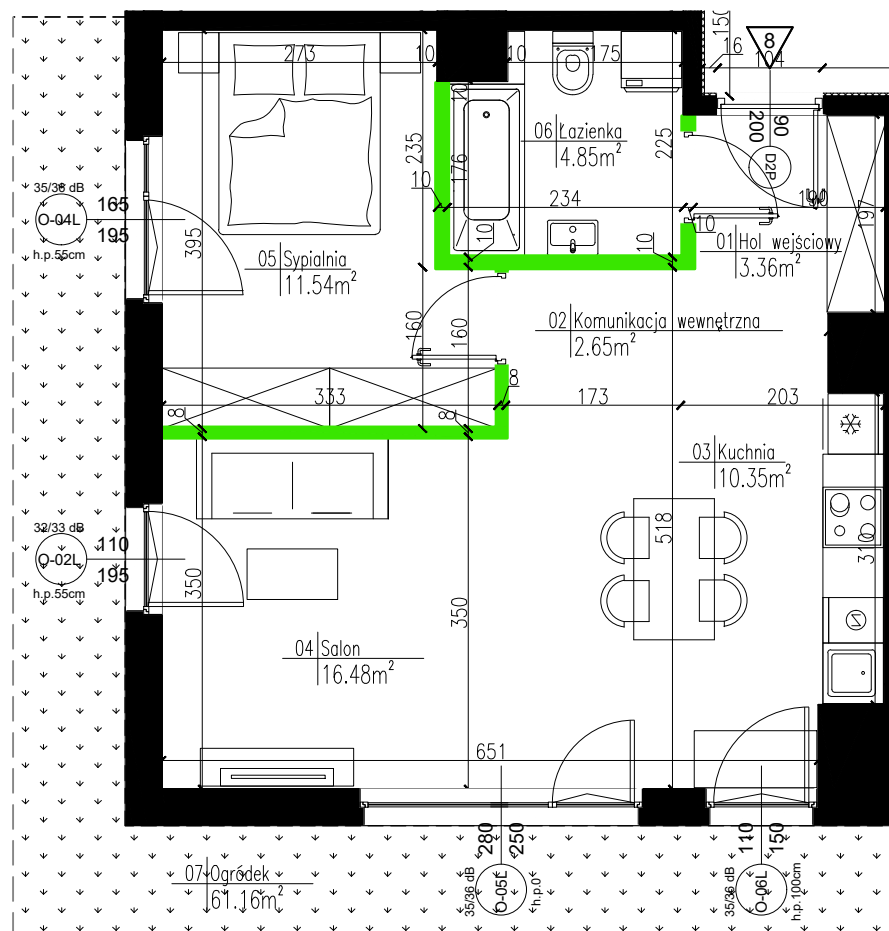

SCHEMAT MIESZKANIA WRAZ Z OGRÓDKIEM

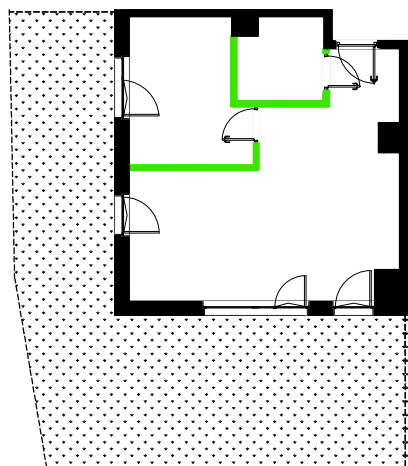

LEGENDA:

Wejście i numer lokalu mieszkalnego

Ściany zewnętrzne (ocieplone)

Elementy konstrukcyjne (żelbetowe)

Kominy

Ściany międzylokalowe

Ściany działowe (nadające się do demontażu)

Możliwe wydzielenie ścianą



Oznaczenie okien:
S - szerokość w świetle muru
H - wysokość w świetle muru
h.p. - wysokość parapetu

UWAGA: Wymiary okien mogą ulec nieznacznym zmianom, w zależności od technologii okien

KARTY KATALOGOWE LOKALU

/opracowane na podstawie projektu budowlanego, nie przeznaczone do celów wykonawczych/

- powierzchnie podane wg obowiązującej normy PN-ISO 9836:1997 (w tynkach)
- wymiary pomieszczeń podane są w świetle murów (w tynkach)
- ze względu na trwające prace projektowe powierzchnie mogą ulec zmianie
- wyposażenie tylko w celach prezentacji, nie stanowi zobowiązania umownego
- ze względu na trwające prace projektowe lokalizacja, ilość i wielkość grzejników może ulec zmianie
- niniejszy projekt nie stanowi oferty w rozumieniu przepisów kodeksu cywilnego
- wyjście na taras- możliwa różnica poziomów
- na wszystkie zmiany należy uzyskać zgodę projektanta
- wysokość mieszkania wynosi około 2,7m

AURA

MOKOTÓW

Położenie lokalu na terenie inwestycji:



Dane mieszkania:

BUDYNEK B, PARTER

LOKAL	B 8
2 POKOJOWE	
Powierzchnia użytkowa	
po odjęciu powierzchni pod ściankami działowymi	49.23m ²

-hol wejściowy	3.36m ²
-łazienka	4.85m ²
-sypialnia	11.54m ²
-salon	16.48m ²
-kuchnia	10.35m ²
-komunikacja wewn.	2.65m ²
-pow. pod ściankami działowymi	1.28m ²
-ogródek	61.16m ²

Inwestor:

MILL-YON
MOKOTÓW
sp. z o.o.
al. J. Ch. Szucho 3/3
00-580 Warszawa

Architektura:

FBT
FOTOGRAFIA
ARCHITECTURY
BURHAULTY
FBT sp. z o.o.
ul. F. Klimczaka 13/U9
02-797 Warszawa