



B/M.36

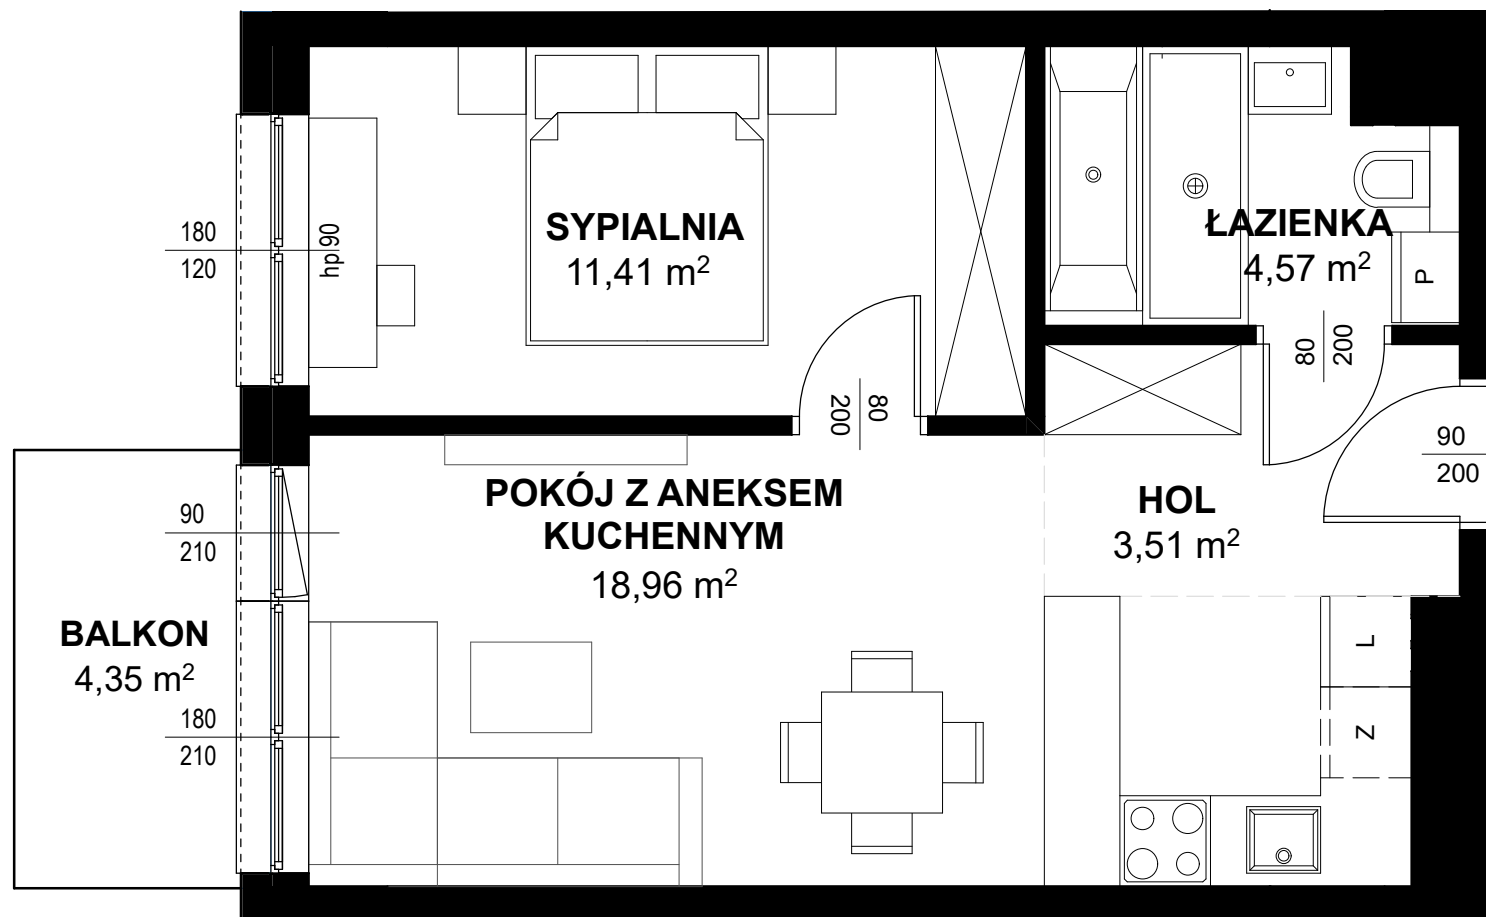

TRITON
KAMPINOS

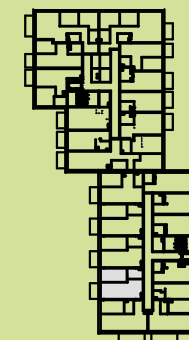

BUDYNEK B
PIĘTRO 3
LOKAL NR M36

1. HOL	3,51m ²
2. ŁAZIENKA	4,57m ²
3. POKÓJ + ANEKS	18,96m ²
4. SYPIALNIA	11,41m ²

POWIERZCHNIA 39,45m²
+ BALKON 4,35m²



* ARANŻACJA WNĘTRZ I OTOCZENIA BUDYNKU MA WYŁĄCZNIE CHARAKTER POGLĄDOWY.
WYPOSAŻENIE WNĘTRZ I OTOCZENIA BUDYNKU NIE STANOWI PRZEDMIOTU UMOWY.

TRITON
DEVELOPMENT