

# DRAGO

## A13



## 77,76m<sup>2</sup>

## PIĘTRO 1

NUMER MIESZKANIA

POWIERZCHNIA UŻYTKOWA

KONDYGNACJA

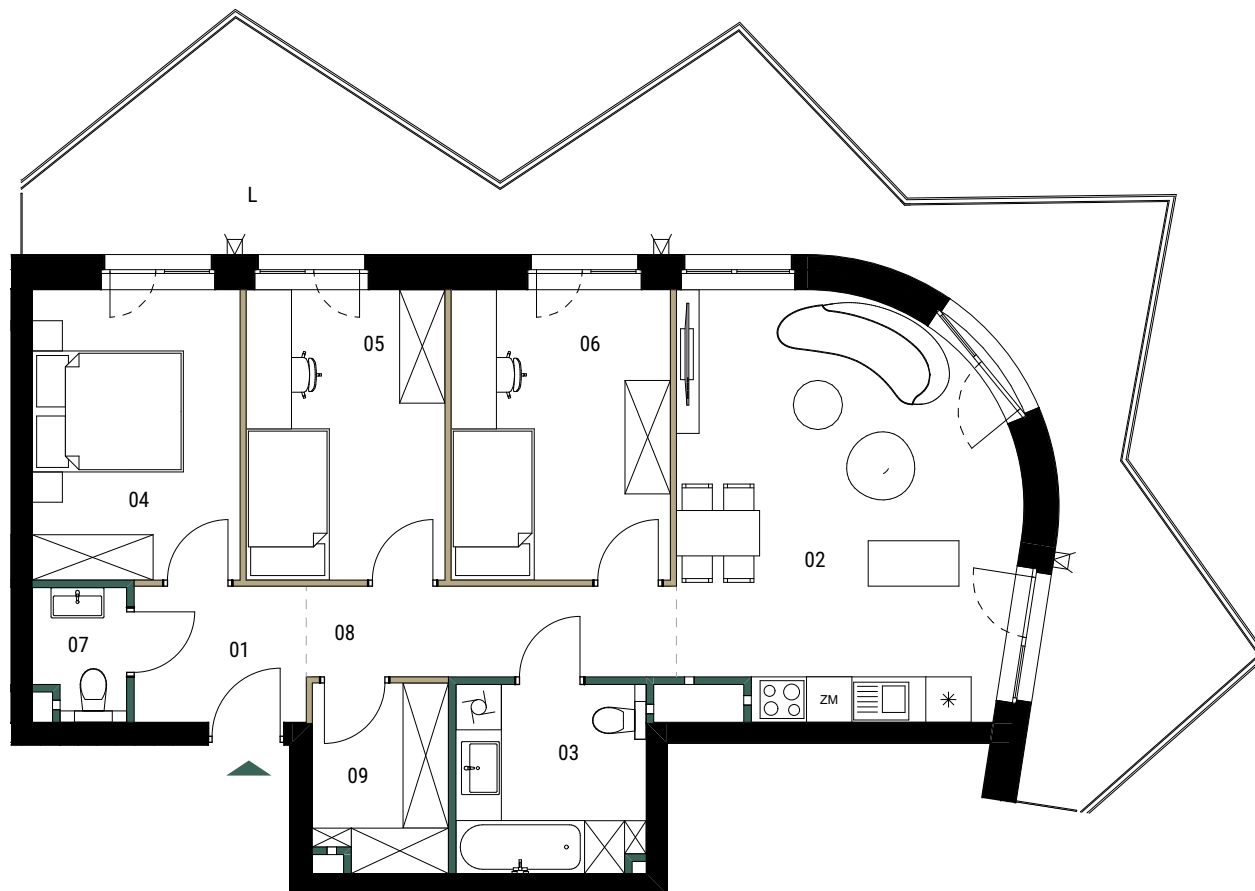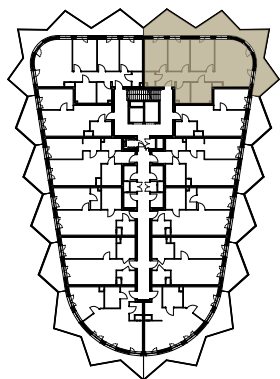

ŚCIANY DZIAŁOWE DO  
MODYFIKACJI

ŚCIANY DZIAŁOWE

0 1 2 3m  
skala 1:100

| PIĘTRO 1 |                           | MIESZKANIE A13 |
|----------|---------------------------|----------------|
| 01       | Przedpokój                | 4,10           |
| 02       | Salon z aneksem kuchennym | 23,39          |
| 03       | Łazienka                  | 6,21           |
| 04       | Sypialnia                 | 10,56          |
| 05       | Pokój I                   | 10,10          |
| 06       | Pokój II                  | 11,13          |
| 07       | WC                        | 2,04           |
| 08       | Korytarz                  | 5,87           |
| 09       | Garderoba                 | 4,36           |

|                                          |        |                      |
|------------------------------------------|--------|----------------------|
| POWIERZCHNIA UŻYTKOWA                    |        | 77,76 m <sup>2</sup> |
| L                                        | LOGGIA | 37,28 m <sup>2</sup> |
| POWIERZCHNIA PRZEZNACZONA DO MODYFIKACJI |        | 1,69 m <sup>2</sup>  |
| SUMA POWIERZCHNI                         |        | 79,45 m <sup>2</sup> |

- Wymiary balkonów, tarasów, ogródków, lokalizacja przyborów sanitarnych i inne podano na podstawie projektu budowlanego. W toku budowy mogą wystąpić różnice w stosunku do stanu wynikającego z projektu, wynikające ze specyfikacji prac budowlanych.
- Przedstawiona aranżacja lokalu jest przykładowa, rysunki w tym zakresie mają charakter poglądowy oraz informacyjny i nie stanowią oferty w rozumieniu Kodeksu Cywilnego.
- Powierzchnia użytkowa lokali oraz pomieszczeń określana jest przy uwzględnieniu treści Polskiej Normy PN-ISO 9836:2015-12. Powierzchnia użytkowa nie uwzględnia powierzchni elementów przeznaczonych do modyfikacji (rury, kanały, ścianki działowe), oraz powierzchni otworów, drzwi i okien.
- Pralka zlokalizowana przy umywalce jest w zabudowie.



BANACHA ANTRANS INVEST  
SP. Z O.O.  
32-300 Olkusz  
ul. Zagaje 2A

[www.antransinvest.pl](http://www.antransinvest.pl)

