


## LOKAL 69

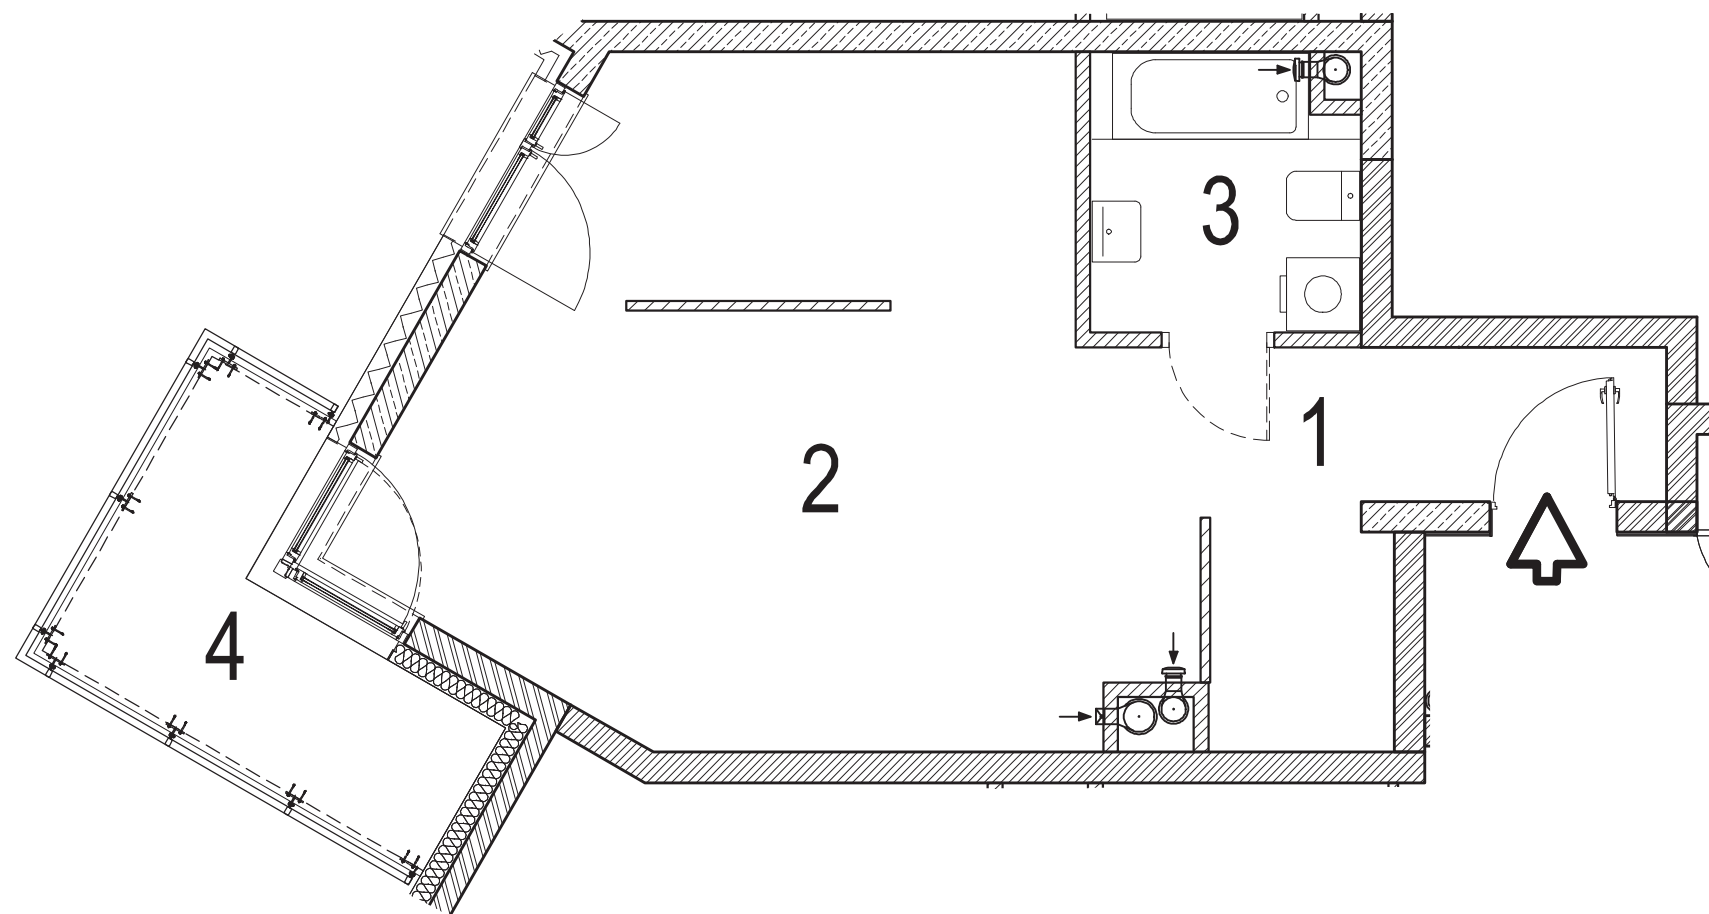

# NPII

## NOWE POŁUDNIE 2 m o k o t ó w

ul. Śródziemnomorska 37  
Mokotów, Warszawa  
nowepoludnie2.pl

**NUMER LOKALU** **69**


Klatka	3
Piętro	1
Liczba pokoi	1

**POWIERZCHNIA** **43,97 m<sup>2</sup>**

1 Przedpokój	8,30 m <sup>2</sup>
2 Pokój dzienny z aneksem kuchennym	30,78 m <sup>2</sup>
3 łazienka	4,78 m <sup>2</sup>

Powierzchnia pod ściankami  
nadającymi się do demontażu **0,11 m<sup>2</sup>**


4 Balkon	6,88 m <sup>2</sup>
----------	---------------------

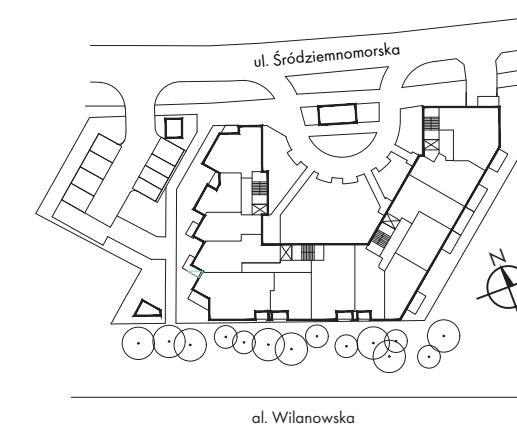

 **NAPOLLO**



## KOMÓRKA LOKATORSKA przynależna do lokalu 69

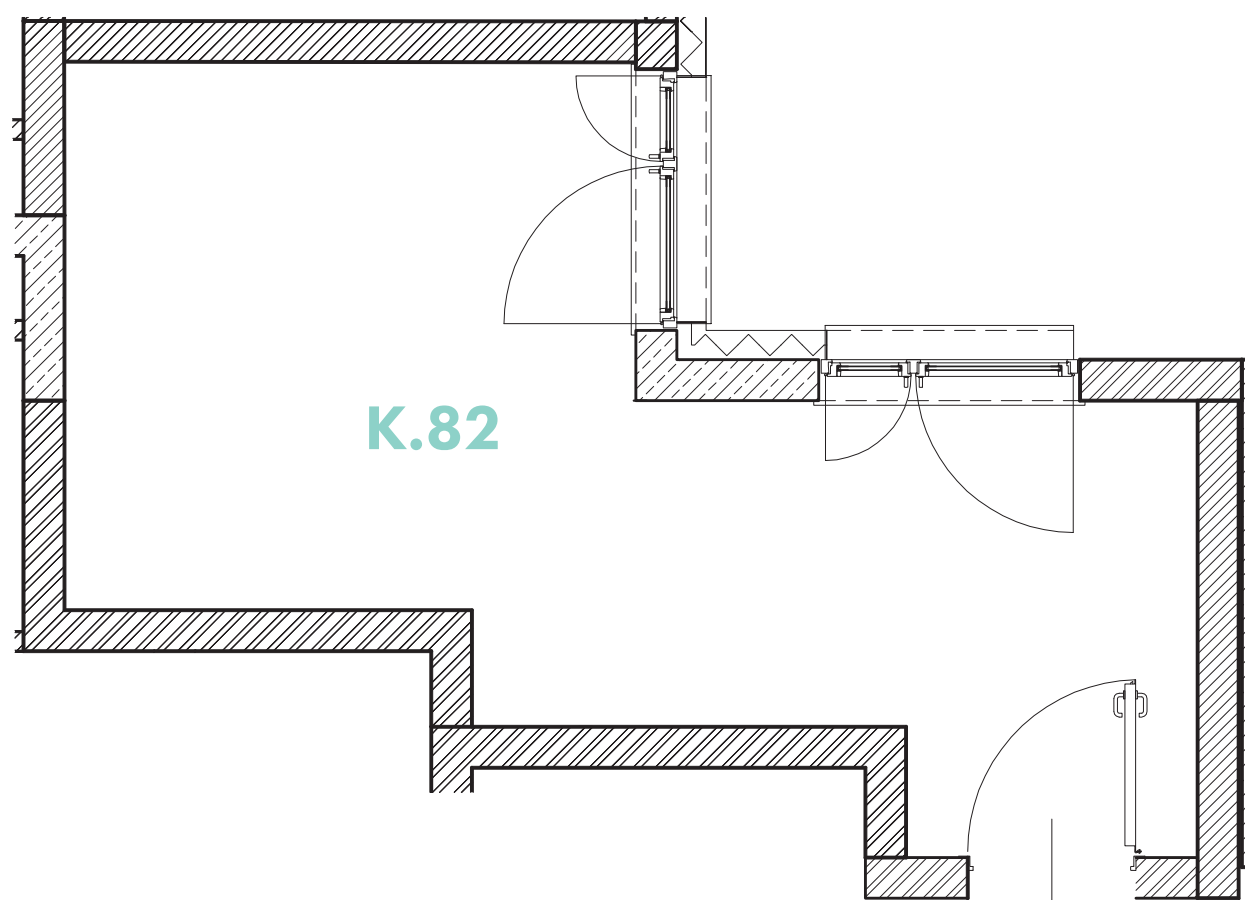

# NPII


NOWE POŁUDNIE 2  
m o k o t ó w

ul. Śródziemnomorska 37  
Mokotów, Warszawa  
nowepoludnie2.pl

**KOMÓRKA LOKATORSKA K.82**

Klatka	3
Piętro	1

**POWIERZCHNIA 20,33 m<sup>2</sup>**

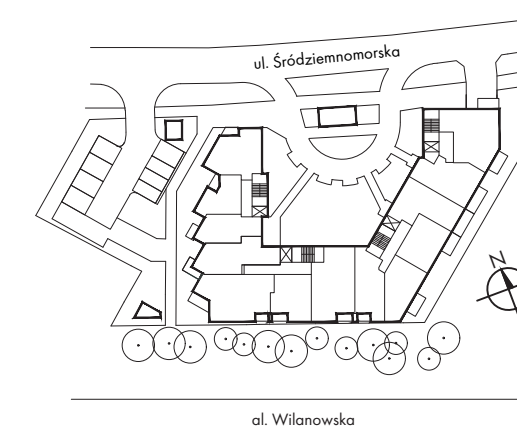

 **NAPOLLO**