

lokal 3.15

nr na projekcie A1-3.15


Lokal mieszkalny

1 pokojowy **25,62 m²**

przedpokój	5,68
łazienka	5,08
an.kuchenny	1,56
pokój dzienny	13,30


3 PIĘTRO

usytuowanie lokalu na kondygnacji

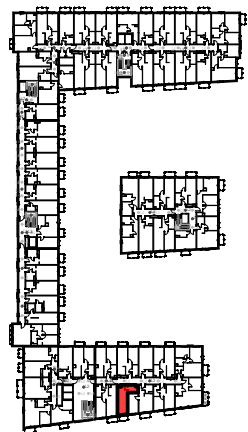

UWAGA: POWIERZCHNIE POMIESZCZEŃ NA RYSUNKU
PODANO WG NORMY - ISO 9836-2015-12

Niniejsza karta katalogowa ma charakter poglądowy i nie stanowi oferty w
rozumieniu przepisów Kodeksu Cywilnego

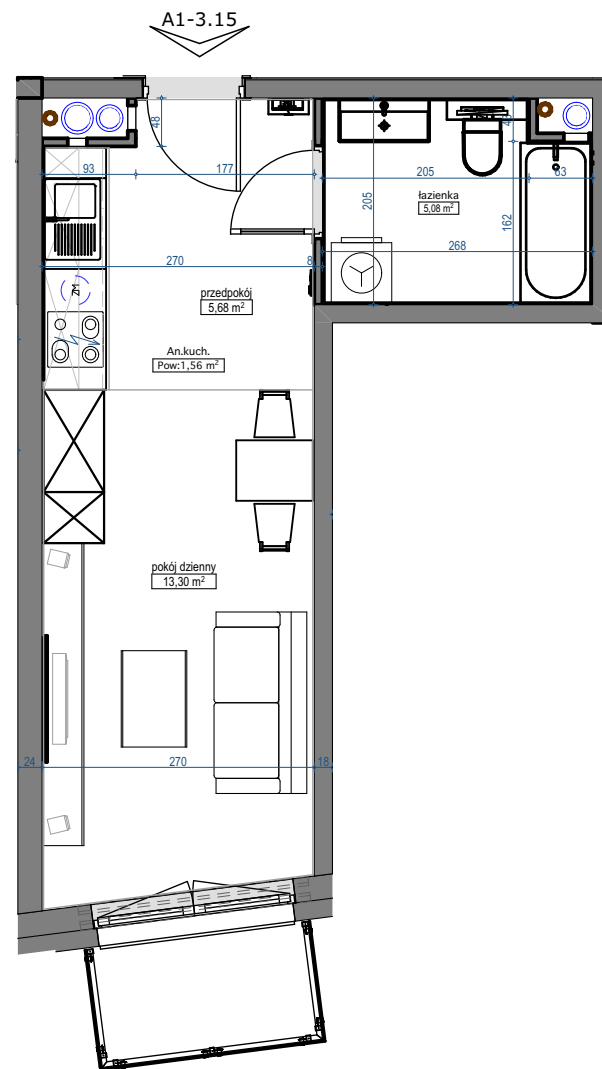

skala 1:75

