


MOCHA TOWER


SIĘGAJ WYŻEJ

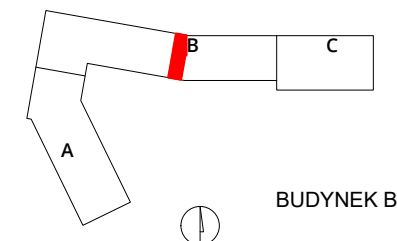

BUDYNEK B

numer **135**

mieszkanie 2 pokoje z aneksem
budynek B
klatka E
kondygnacja 02
piętro 01

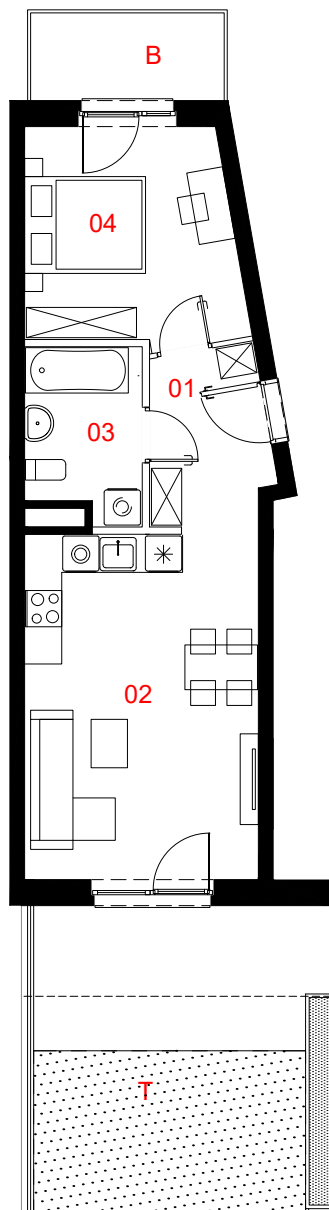

01	przedpokój	5.63	m ²
02	salon z aneksem	21.71	m ²
03	łazienka	5.17	m ²
04	pokój	12.13	m ²

pow. użytkowa **44.64 m²**

B	balkon	4.3	m ²
T	taras z ogródkiem	25.9	m ²

0 50 100 200 300cm

skala 1:125



Powierzchnia lokalu (wg projektu) obejmuje: określenie (projektowanej) powierzchni użytkowej wg normy PN-ISO 9836:2022-07. Szczegółowe zasady ustalenia powierzchni lokalu po jego wybudowaniu określa umowa. Powierzchnia lokalu może ulec zmianom w przypadkach określonych umową. Aranżacja ma charakter przykładowy, umeblowanie nie stanowi wyposażenia lokalu.

	konstrukcja i szachty instalacyjne
	ściany działowe
	miejsce obniżenie sufitu

PROFBUD

biuro@profbud.info
tel. 605 606 606