



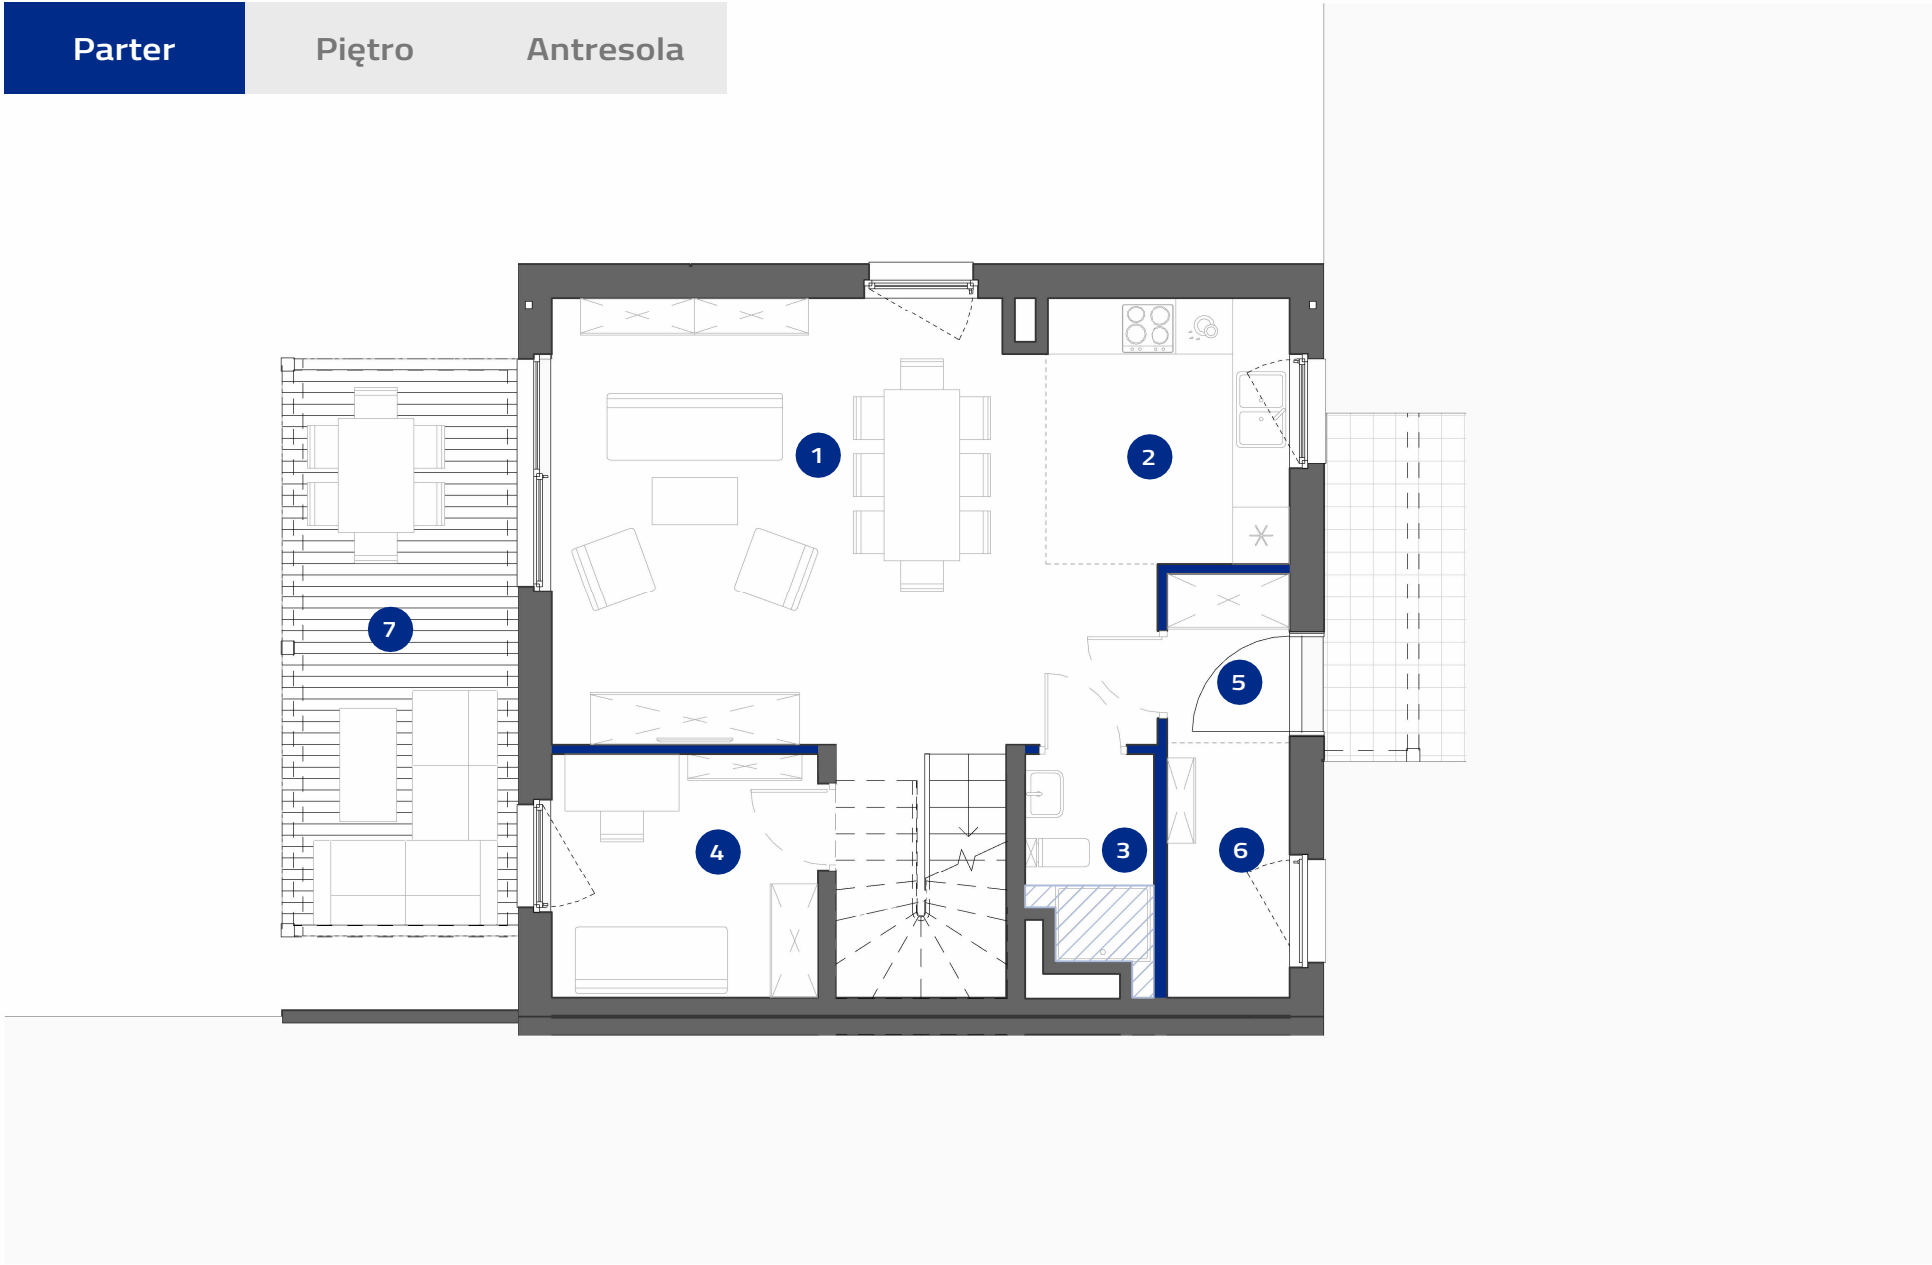


3B	1	0	5
Numer	Budynek	Piętro	Pokoje

Powierzchnie pomieszczeń wg normy PN-ISO 9836:2022-07. Należy pamiętać, że niniejsze materiały mają jedynie charakter poglądowy i służą za prezentację nieruchomości, możliwości wykończenia i aranżacji wnętrz. Lokalizacja urządzeń podana orientacyjnie, na etapie projektu wykonawczego mogą nastąpić zmiany. Niniejsze materiały nie mają charakteru oferty w rozumieniu kodeksu cywilnego i nie stanowią zobowiązania spółki.

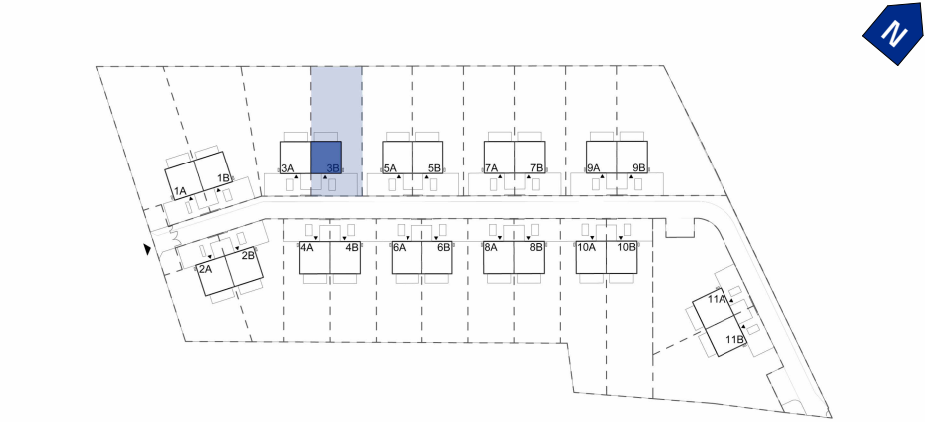

DOM 3B	
Powierzchnia ogrodu:	397,84 m ²
Powierzchnia zabudowy:	67,90m ²
1 Salon z jadalnią	28.46 m ²
2 Kuchnia	7.07 m ²
3 Łazienka	2.85 m ²
4 Gabinet	7.12 m ²
5 Wiatrołap	2.30 m ²
6 Pom. Techniczne	3.43 m ²
Suma powierzchni użytkowej:	51.23 m ²
7 Taras	15.28 m ²

121,67 m ²	129,61 m ²
Suma pow. użytkowej:	Łączna pow. lokalu:

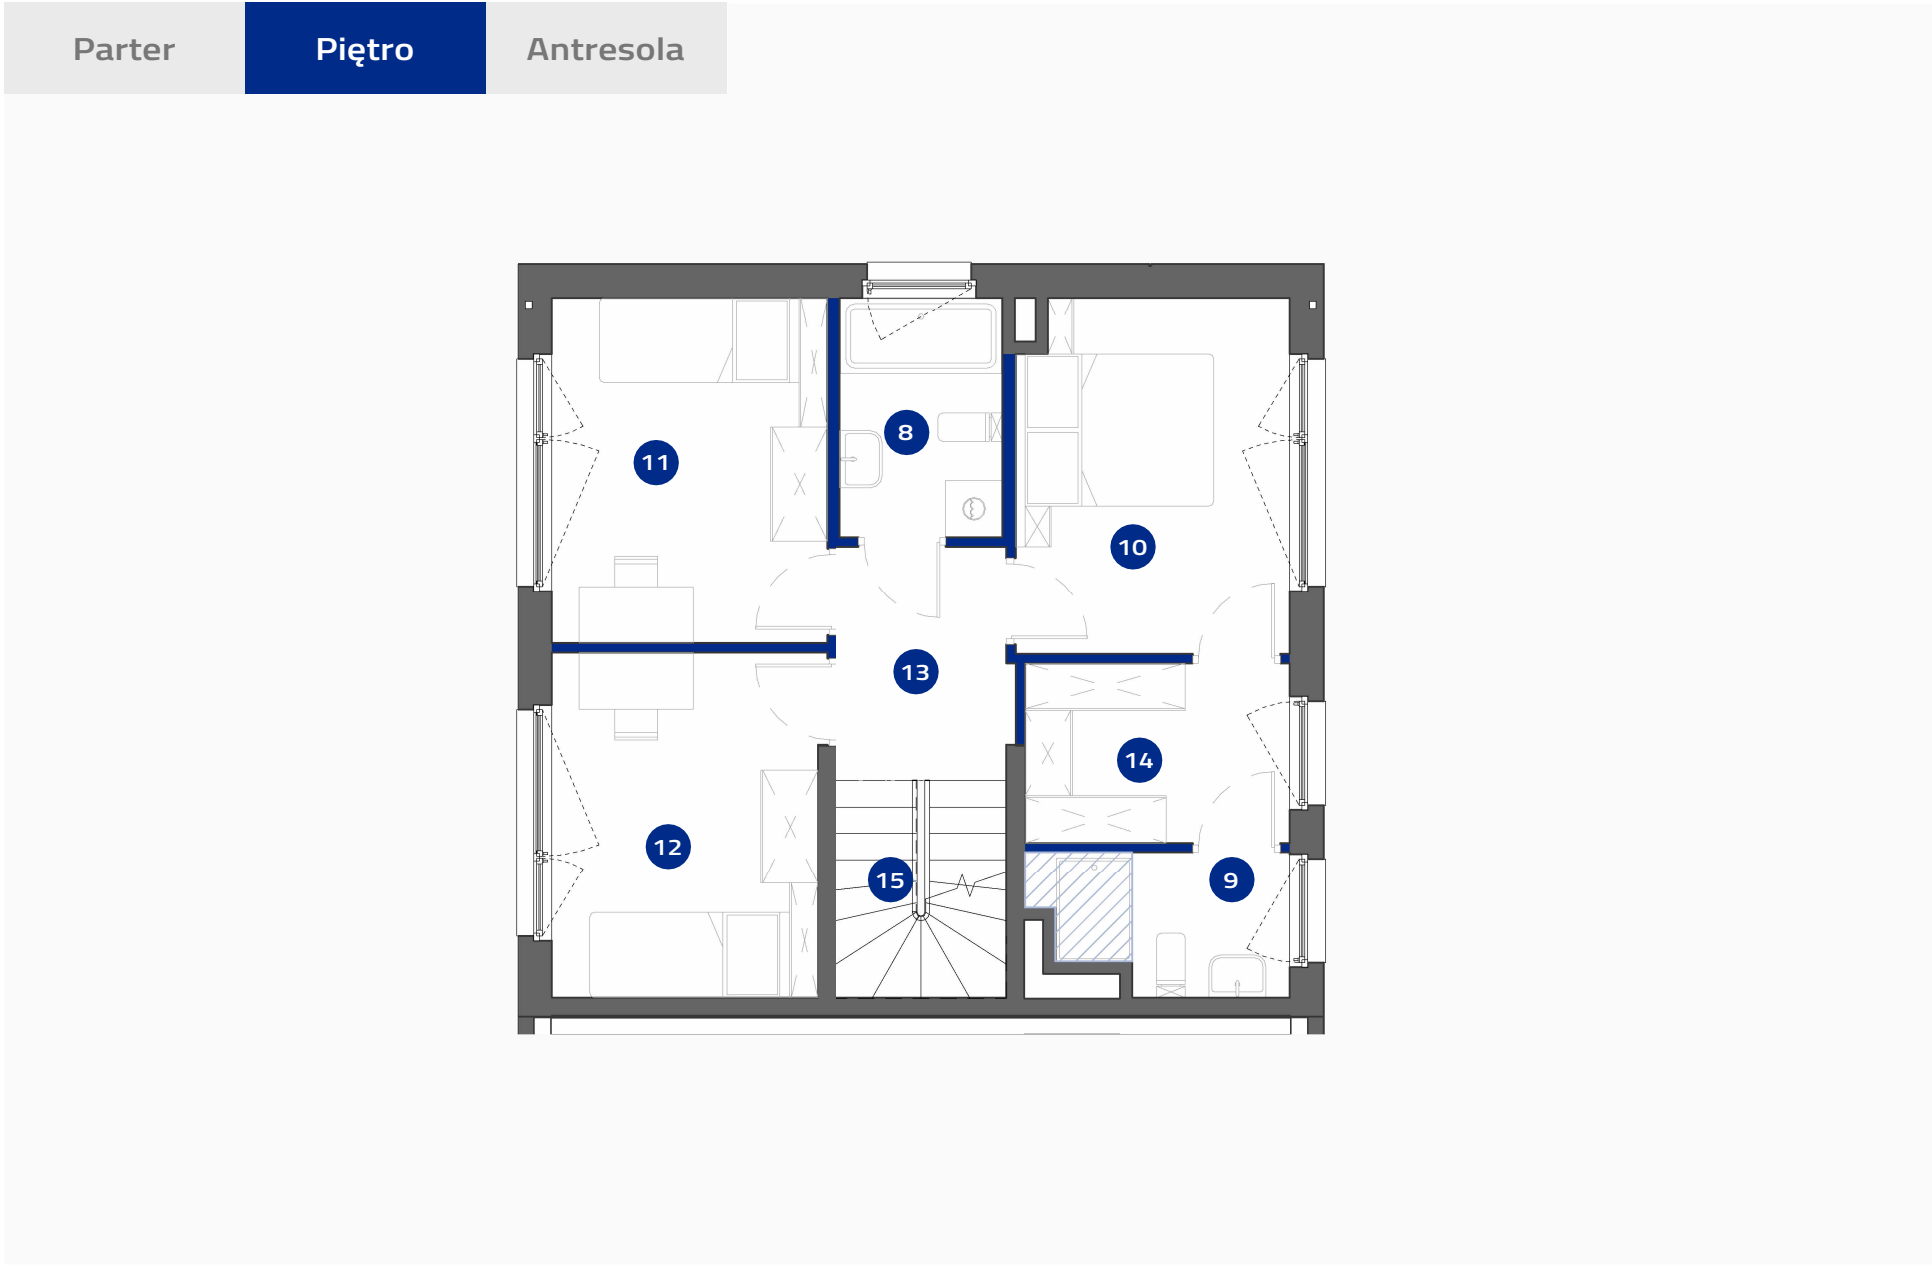

Ścianki działowe (2,10m²)

Sufit podwieszany 2,40m

3B

1

1


5

Numer

Budynek

Piętro

Pokoje

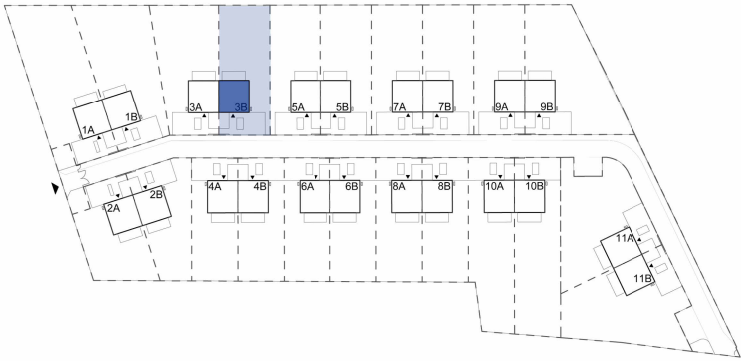

DOM 3B

Powierzchnia ogrodu:397,84 m²

Powierzchnia zabudowy:67,90m²

8	Łazienka	4.29 m ²
9	Łazienka	3.61 m ²
10	Sypialnia główna	10.61 m ²
11	Pokój 1	10.54 m ²
12	Pokój 2	10.32 m ²
13	Hol	4.50 m ²
14	Garderoba	5.27 m ²
Suma powierzchni użytkowej		49.14 m ²
15	Schody	4.10 m ²
Suma		53.24 m ²


121,67 m²

129,61 m²

Suma pow. użytkowej:


Łączna pow. lokalu:

Powierzchnie pomieszczeń wg normy PN-ISO 9836:2022-07. Ninejsze materiały mają jedynie charakter poglądowy i służą za prezentację nieruchomości, możliwości wykończenia i aranżacji wnętrz. Lokalizacja urządzeń podana orientacyjnie, na etapie projektu wykonawczego mogą nastąpić zmiany. Ninejsze materiały nie mają charakteru oferty w rozumieniu kodeksu cywilnego i nie stanowią zobowiązania spółki.

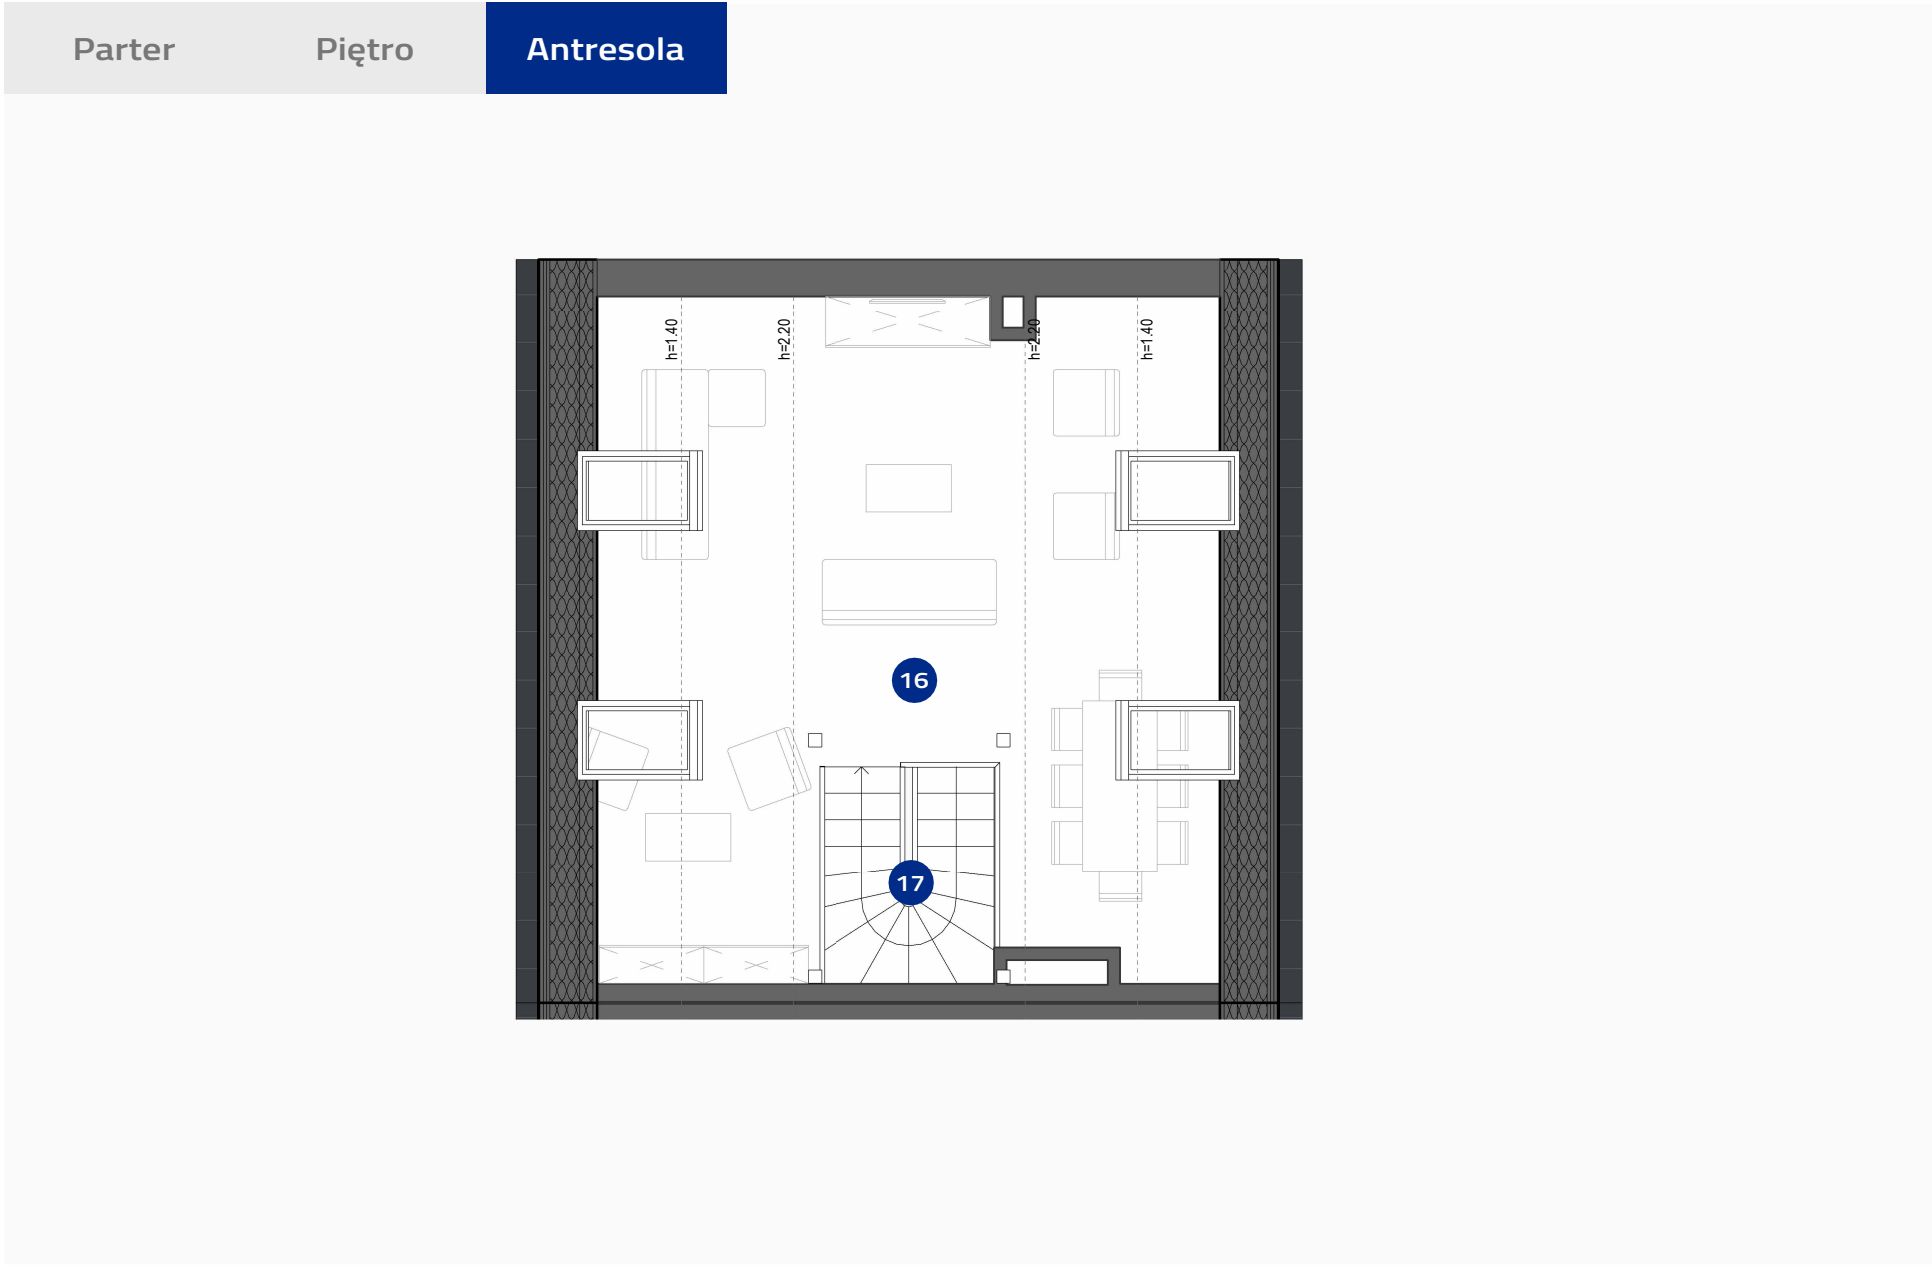 Ścianki działowe (0,00m²)

3B	1	2	5	121,67 m ²	129,61 m ²
Numer	Budynek	Piętro	Pokoje	Suma pow. użytkowej:	Łączna pow. lokalu:

Powierzchnie pomieszczeń wg normy PN-ISO 9836:2022-07. Ninejsze materiały mają jedynie charakter poglądowy i służą za prezentację nieruchomości, możliwości wykończenia i aranżacji wnętrz. Lokalizacja urządzeń podana orientacyjnie, na etapie projektu wykonawczego mogą nastąpić zmiany. Ninejsze materiały nie mają charakteru oferty w rozumieniu kodeksu cywilnego i nie stanowią zobowiązania spółki.

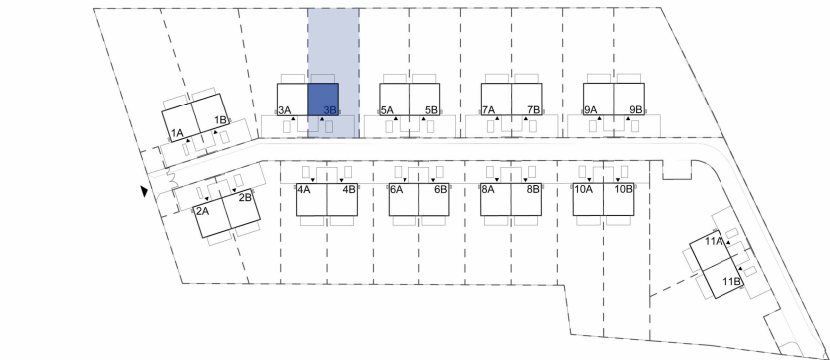

DOM 3B		
Powierzchnia ogrodu:		397,84 m ²
Powierzchnia zabudowy:		67,90m ²
16	Antresola strefa rekreacyjna	21.30 m ²
	Suma powierzchni użytkowej	21.30 m ²
17	Schody	3.84 m ²
	Suma	25.14 m ²
*	Powierzchnia podłogi antresoli	50.01 m ²