




bukowińska
Mokotów

+48 790 800 294
www.bukowinskamokotow.pl

BUDYNEK MIESZKALNY WIELORODZINNY
Z USŁUGAMI W PARTERZE
I GARAŻEM PODZIEMNYM
PRZY UL. BUKOWIŃSKIEJ W WARSZAWIE

PLAN SYTUACYJNY

UL. BUKOWIŃSKA

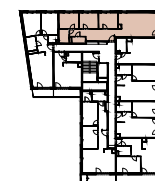

PIĘTRO 7

MIESZKANIE F1.A.07.03

LICZBA POKOI	POWIERZCHNIA UŻYTKOWA	WYSOKOŚĆ (W STANIE DEVELOPERSKIM)
4	80.67m ²	2,72m

WYKAZ POWIERZCHNI POMIESZCZEŃ

1	SALON + ANEKS KUCH.	28.82 m ²
2	SYPIALNIA	9.86 m ²
3	SYPIALNIA	9.59 m ²
4	SYPIALNIA	9.54 m ²
5	ŁAZIENKA	4.49 m ²
6	ŁAZIENKA	2.72 m ²
7	HOL	15.65 m ²
8	LOGGIA	6.35 m ²

INNE MIESZKANIA O PODOBNYM UKŁADZIE

PIĘTRO	1	2	3	4	5
NUMER	F1.A.01.03	F1.A.02.03	F1.A.03.03	F1.A.04.03	F1.A.05.03
PIĘTRO	6	7	8	9	10
NUMER	F1.A.06.03	-	F1.A.08.03	-	-




Witamy
w okolicy.

MATEXI Polska Sp. z o.o.
Al. Jana Pawła II 29, 00-867 Warszawa
www.matexipolska.pl

BP Brit Plan

Brit Plan Sp. z o.o.
ul. Dzielna 3, 00-162 Warszawa
biuro@britplan.pl

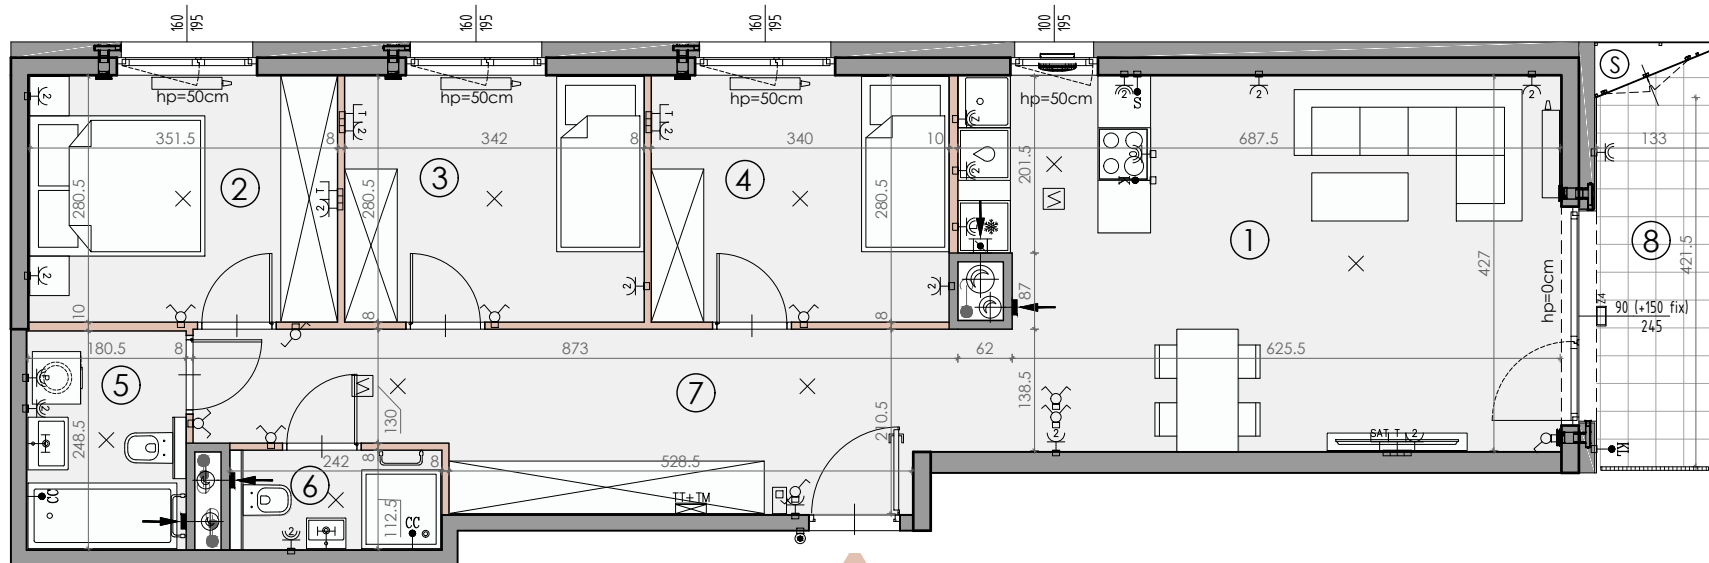

0 1 2 3 4 5 [m]

LEGENDA OZNACZEŃ

	ŚCIANY KONSTRUKCYJNE I KOMINY - ELEMENTY STAŁE
	ŚCIANY DZIAŁOWE NADAJĄCE SIĘ DO DEMONTAŻU
	WYPUST OŚWIETLIENIOWY SUFITOWY
	WYPUST OŚWIETLIENIOWY KINKIETOWY
	GNIAZDO RTV
	GNIAZDO PODWÓJNE RTV + SAT
	GNIAZDO TELEINFORMATYCZNE RJ-45
	GNIAZDO WTYCZKOWE P+N+PE, 16A, 230V, JEDNOKROTNE
	GNIAZDO WTYCZKOWE P+N+PE, 16A, 230V, DWUKROTNE
	GNIAZDO WTYCZKOWE P+N+PE, 16A, 230V, IP44
	GNIAZDO WTYCZKOWE J.W. DLA LODÓWKI
	GNIAZDO WTYCZKOWE J.W. DLA PRALKI
	GNIAZDO WTYCZKOWE J.W. DLA OKAPU
	GNIAZDO J.W. DLA ZMYWARKI
	GNIAZDO WTYCZKOWE P+N+PE, 16A, 230V, IP44, DWUKROTNE
	WYPUST DLA OŚWIETLIENIA SZAFEK W KUCHNI
	WYPUST DLA KUCHNI ELEKTRYCZNEJ
	WYPUST DLA JEDNOSTEK ZEWNĘTRZNYCH KLIMATYZACJI
	SZYNA POŁĄCZEŃ WYRÓWNAWCZYCH ZAKOŃCZONA PUSZKĄ Z LISTWĄ
	ŁĄCZNIK OŚWIETLIENIOWY, 250V, JEDNOBIEGUNOWY
	ŁĄCZNIK OŚWIETLIENIOWY, 250V, ŚWIECZNIKOWY
	ŁĄCZNIK OŚWIETLIENIOWY, 250V, SCHODOWY
	TABLICA MIESZKANIOWA, NATYKOWA
	TELEKOMUNIKACYJNA SKRZYŃKA MIESZKANIOWA TSM, NATYKOWA
	PRZYCIŚK DZWONKOWY, 250V
	WIDEODOMOFON Z FUNKCJĄ DZWONKA

	PION KANALIZACJI SANITARNEJ
	NAWIEWNIK OKIENNY
	NAWIEWNIK ŚCIENNY
	WENTYLACJA ŁAZIENKI / WC
	WENTYLACJA KUCHNI
	WENTYLACJA OKAPOWA
	WENTYLACJA GARDEROBY / SYPIALNI
	AUTONOMICZNA CZUJKA DETEKCJI DYMU
	GRZEJNIK POKOJOWY
	GRZEJNIK ŁAZIENKOWY

	SCHOWEK
	BALUSTRA
	PRZEGRODA LOKALOWA LOGGI
	Z4 ZEWNIĘTRZNA OPRAWA ŚWIETLNA ŚCIENNA

KARTA KATALOGOWA JEST ZAŁĄCZNIKIEM DO UMOWY.

Zgodnie z normą PN-ISO 9836:2022-07 powierzchnia użytkowa lokalu jest obliczana w metrach kwadratowych z dokładnością do dwóch miejsc po przecinku. Dla wymiarów lokalu w stanie wykończonym na poziomie podłogi. Do powierzchni użytkowej nie wlicza się powierzchni elementów nadających się do demontażu (rury, kanaly, ścianki działowe). Wymiary podane są w stanie wykończonym. Wymiary i powierzchnie mogą ulec zmianom. Instalacje oraz urządzenia elektryczne, sanitarne i drzwi wewnętrzne nie stanowią wyposażenia lokali. Przedstawiono przykładowe rozmieszczenie urządzeń sanitarnych i kuchennych. Rozmieszczenie oraz ilość nawiewników mogą ulec zmianie. Podłoga pod posadzkę wykonaną ze sztychli. Na warstwy wykończeniowe podłóg przewidziano 2cm. Zabrania się ingerencji w elementy nośne budynku oraz szacht instalacyjne.