
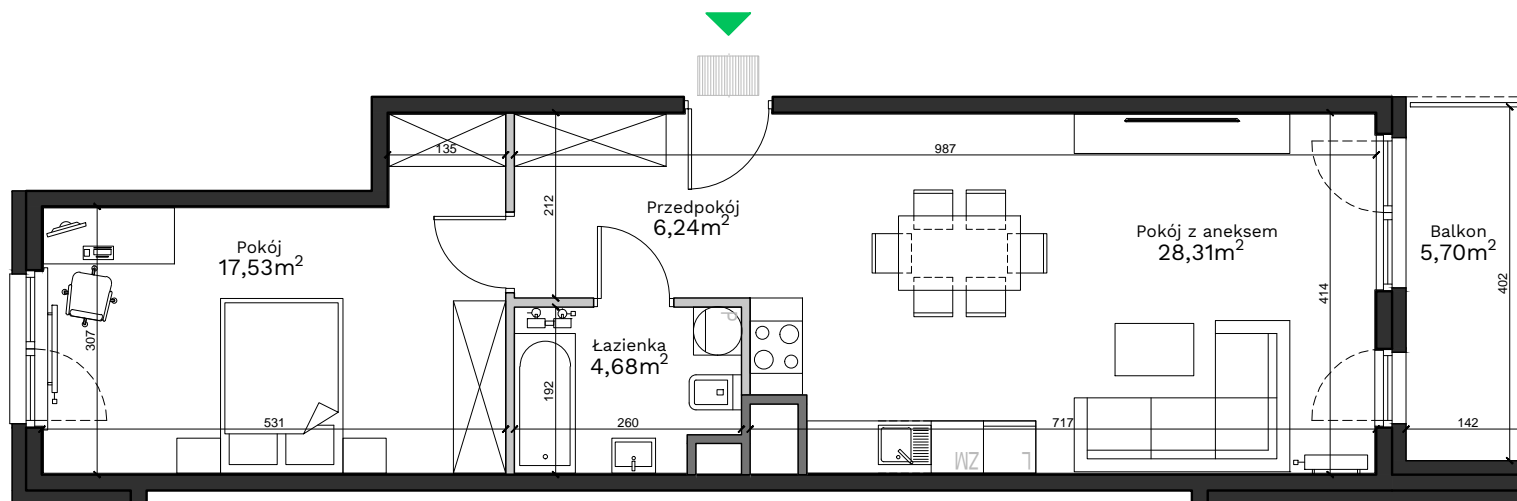


Podeworze 13

Piaski Wielkie

Kraków

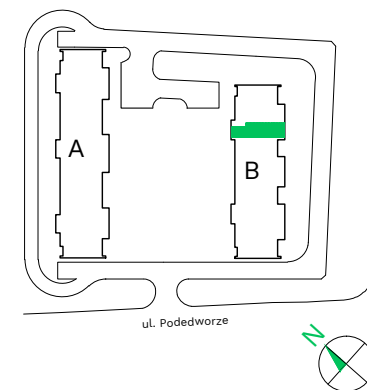

Budynek - **B**
Piętro - **9**
Mieszkanie - **100**

| | |
|------------------------------|----------------------------|
| Przedpokój | 6,24 m ² |
| Pokój z aneksem | 28,31 m ² |
| Łazienka | 4,68 m ² |
| Pokój | 17,53 m ² |
| Powierzchnia użytkowa | 56,76 m² |
| Balkon | 5,70 m ² |

Uwagi:

Przy obliczaniu powierzchni uwzględniono normę PN-ISO 9836:2015. Powierzchnia balkonu może ulec zmianie o 5%. Wymiary podano w stanie surowym. Przedstawiona aranżacja jest przykładowa, rysunki w tym zakresie mają charakter informacyjny i nie stanowią oferty w rozumieniu przepisów Kodeksu Cywilnego.

Legenda:

- Ściany działowe
- Ściany wydzielające szachty
- Ściany konstrukcyjne

Biuro sprzedaży: ul. Armii Krajowej 19, 12 639 57 00

EKOPARK

www.ekopark.pl