
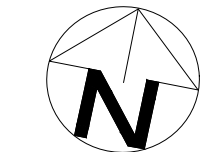


OSIEDLE
Telimeny


BIURO SPRZEDAŻY

vis-a-vis ul. Telimeny 40,
30-838 Kraków
tel: 539 650 701
e-mail: biuro@osiedletelimeny.pl
www.osiedletelimeny.pl

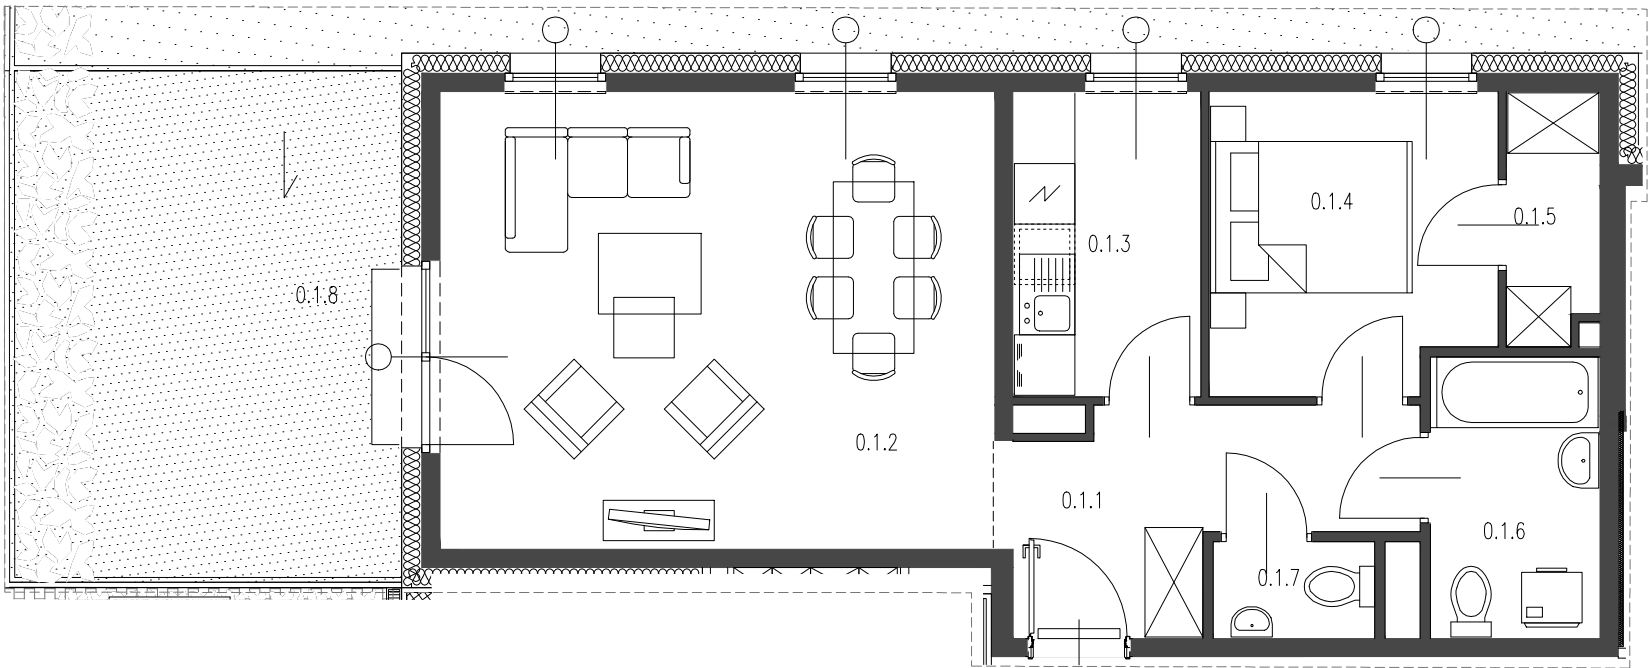

0 1m 2m 3m

SKALA 1:100

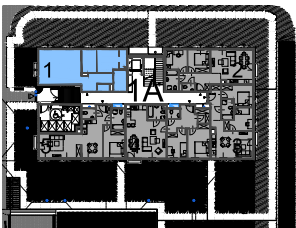

BUDYNEK 1 SEGMENT A MIESZKANIE NR 1		53.84m ²
0.1.1	przedpokój	6.93m ²
0.1.2	pokój dzienny	24.69m ²
0.1.3	kuchnia	5.58m ²
0.1.4	pokój	8.26m ²
0.1.5	garderoba	2.22m ²
0.1.6	łazienka	4.64m ²
0.1.7	WC	1.52m ²
UKŁAD MIESZKANIA:		PÓŁNOCNY-ZACHÓD
0.1.8	ogródek	19.54m ²

PARTER

NUMER MIESZKANIA
1

POWIERZCHNIA MIESZKANIA
53.84m²

- POWIERZCHNIA UŻYTKOWA OBLICZANA WEDŁUG NORMY ISO 9836:2022-07
- RZUT MIESZKANIA ZOSTAŁ SPORZĄDZONY NA PODSTAWIE PROJEKTU BUDOWLANEGO, ZASTRZEGA SIĘ MOŻLIWOŚĆ ZMIAN W UKŁADZIE MIESZKANIA I PODANYCH POWIERZCHNIACH, ZGODNIE Z ZAPISAMI UMOWY DEWELOPERSKIEJ.
- W ZWIĄZKU W OPRACOWYNIU PROJEKTU WYKONAWCZEGO ZE WZGLĘDÓW KONSTRUKCYJNYCH, INSTALACYJNYCH I ARCHITEKTONICZNYCH MOGĄ WYSTĄPIĆ ZMIANY W ZAKRESIE PIONÓW I KOMINÓW ORAZ KOREKTY OTWORÓW OKIENNYCH

B2STUDIO

0
PIĘTRO