


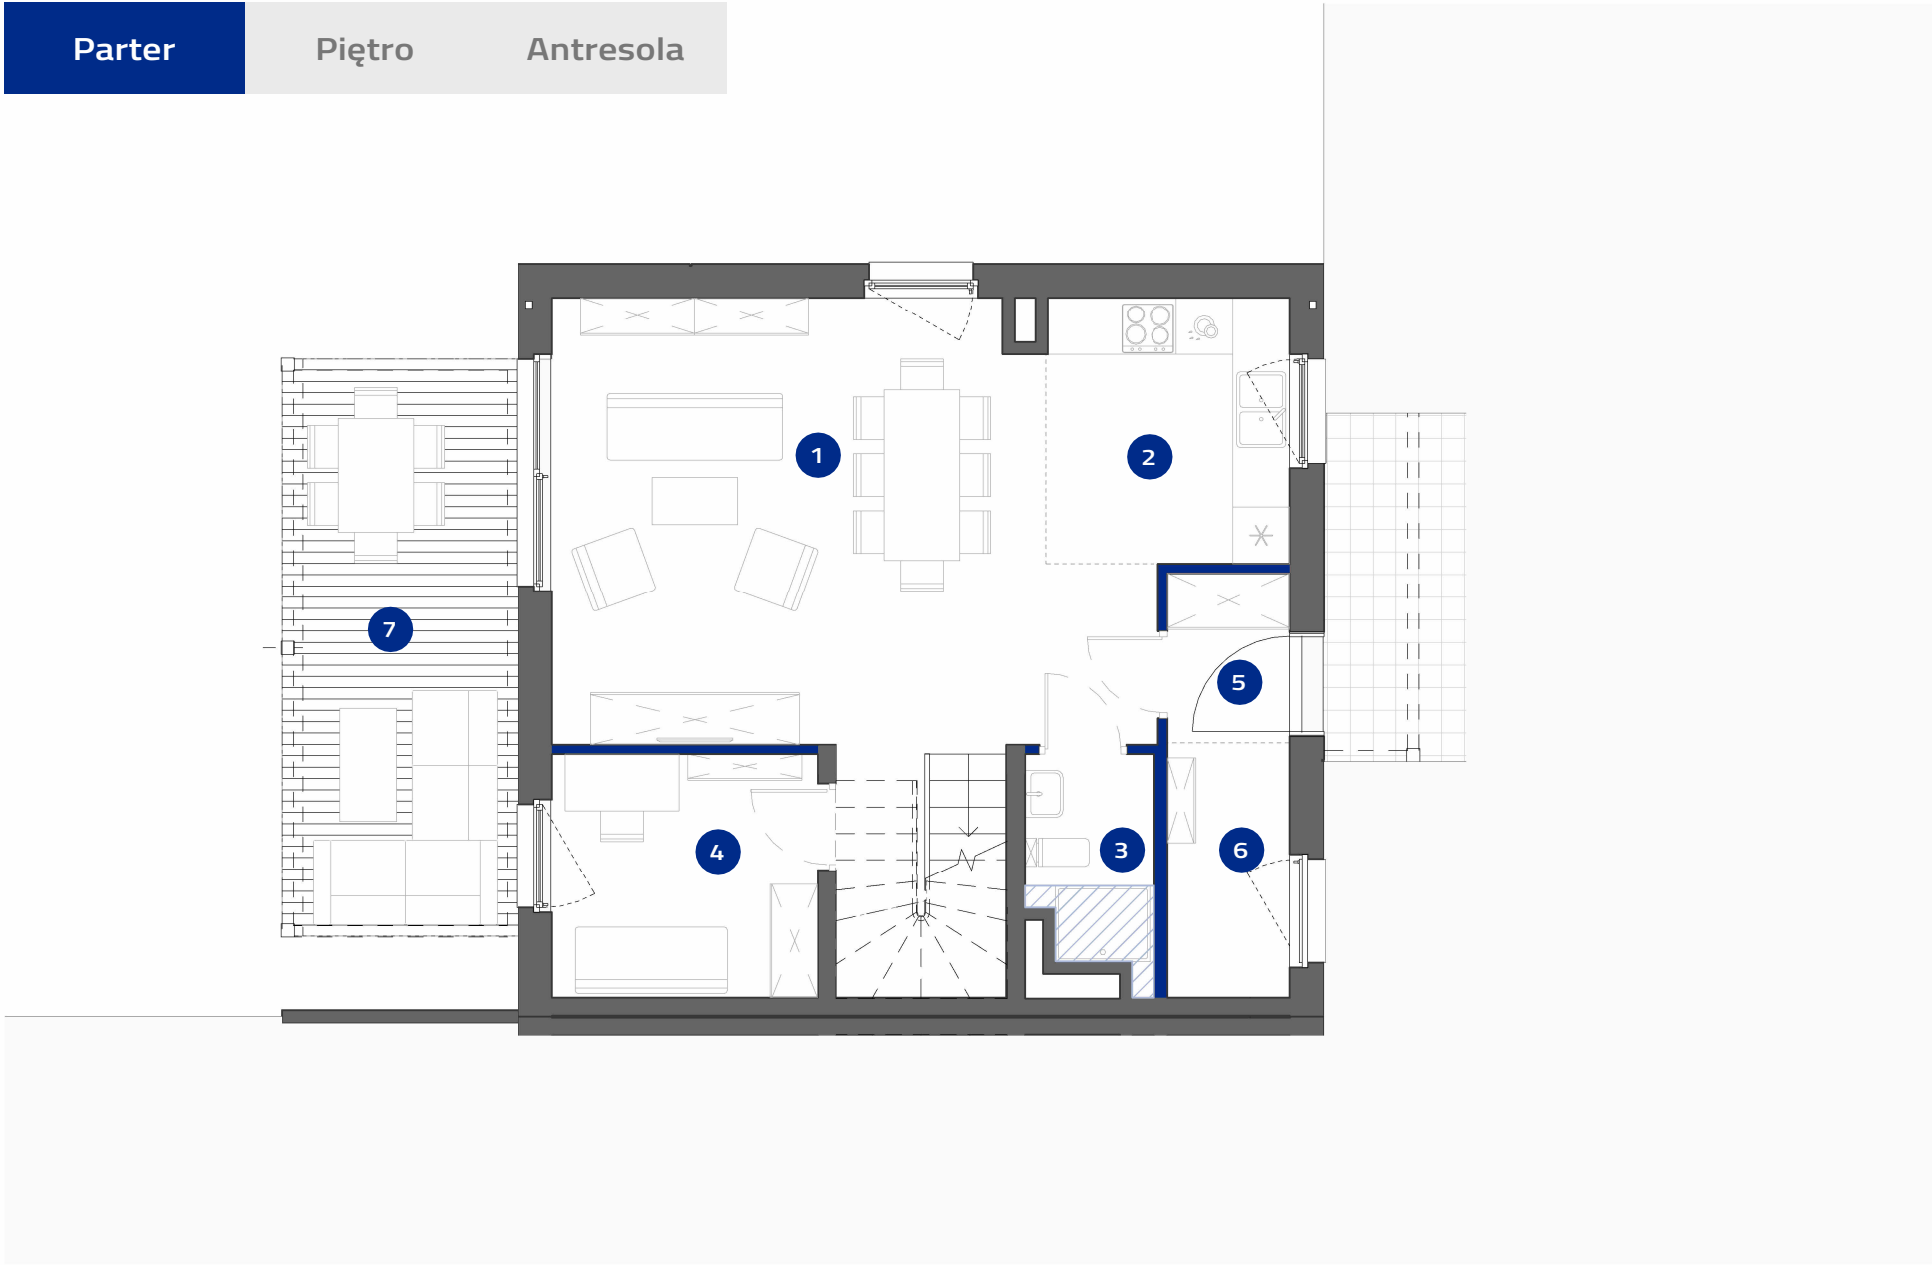


Ścianki działowe (1,06m²)

Sufit podwieszany 2,58m


2A	1	0	5
Numer	Budynek	Piętro	Pokoje

Powierzchnie pomieszczeń wg normy PN-ISO 9836:2022-07. Należy pamiętać, że niniejsze materiały mają jedynie charakter poglądowy i służą za prezentację nieruchomości, możliwości wykończenia i aranżacji wnętrz. Lokalizacja urządzeń podana orientacyjnie, na etapie projektu wykonawczego mogą nastąpić zmiany. Niniejsze materiały nie mają charakteru oferty w rozumieniu kodeksu cywilnego i nie stanowią zobowiązania spółki.

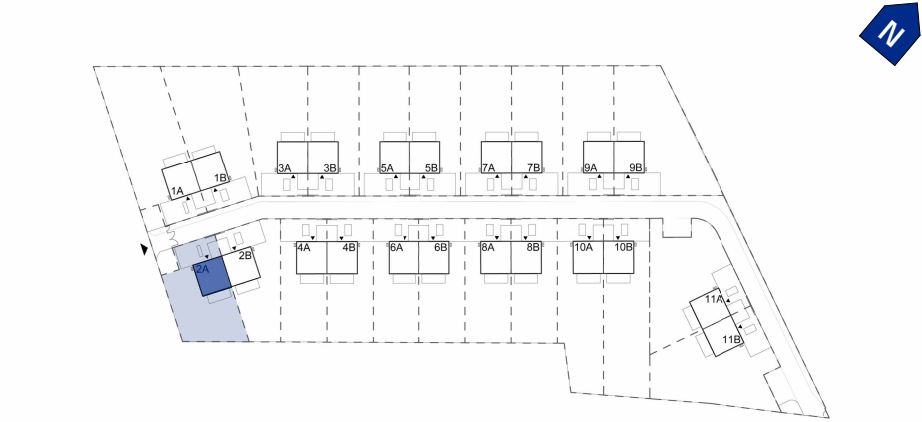

DOM 2A	
Powierzchnia ogrodu:	353,45 m²
Powierzchnia zabudowy:	67,90m²
1 Salon z jadalnią	28.74 m²
2 Kuchnia	7.06 m²
3 Łazienka	2.86 m²
4 Gabinet	7.09 m²
5 Wiatrołap	2.30 m²
6 Pom. Techniczne	3.44 m²
Suma powierzchni użytkowej:	51.49 m²
7 Taras	15.28 m²


121,72 m²	129,54 m²
Suma pow. użytkowej:	Łączna pow. lokalu:

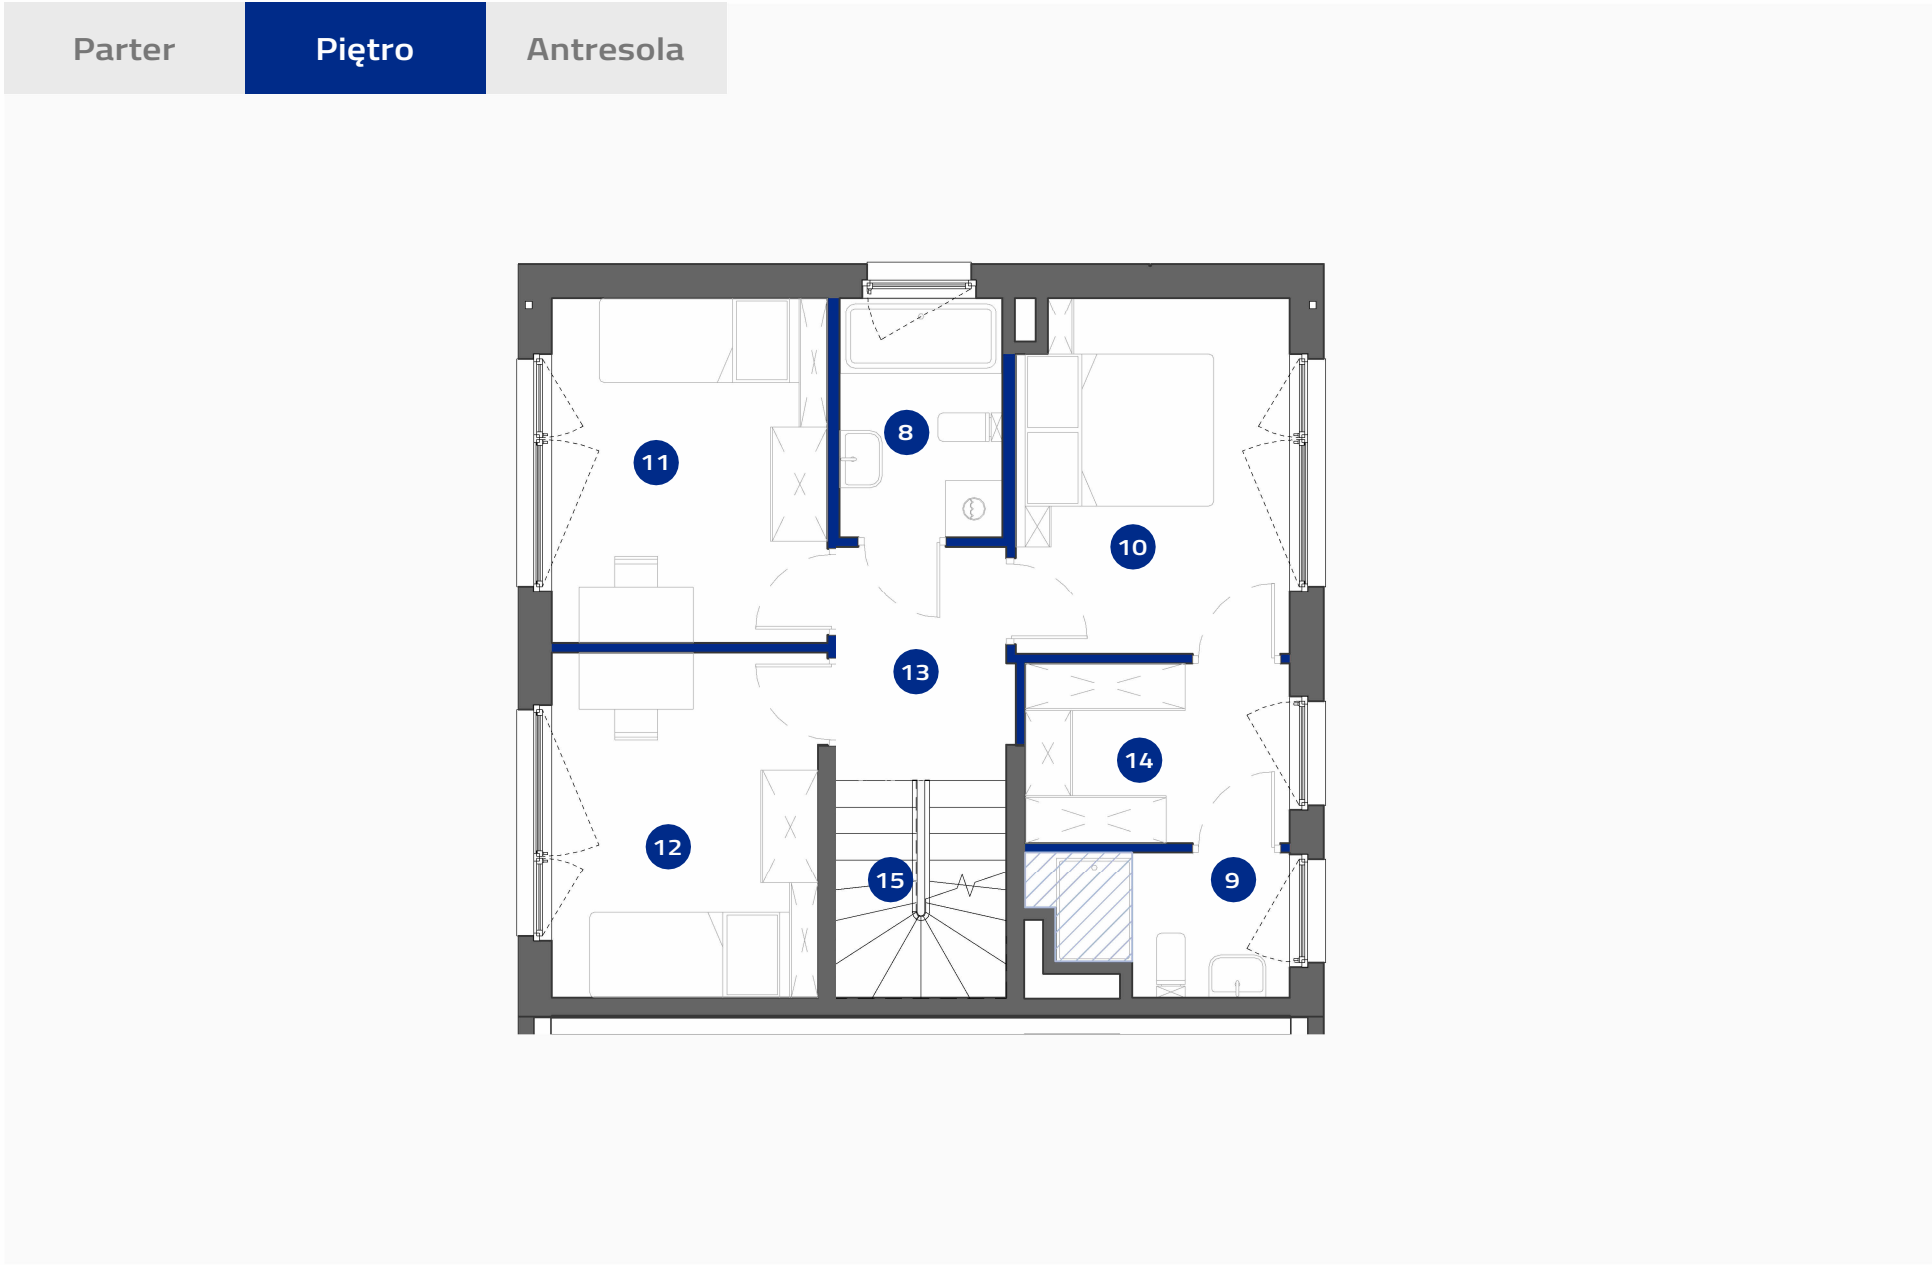

Ścianki działowe (2,10m²)

Sufit podwieszany 2,40m

2A	1	1	5
Numer	Budynek	Piętro	Pokoje

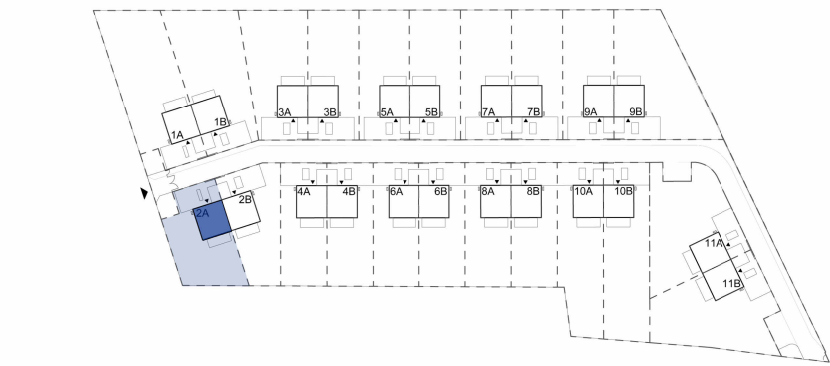

DOM 2A



Powierzchnia ogrodu:353,45 m²

Powierzchnia zabudowy:67,90m²

8Łazienka	4.28 m ²
9Łazienka	3.62 m ²
10Sypialnia główna	10.65 m ²
11Pokój 1	10.50 m ²
12Pokój 2	10.18 m ²
13Hol	4.59 m ²
14Garderoba	5.25 m ²
Suma powierzchni użytkowej	49.07 m ²
15Schody	3.99 m ²
Suma	53.06 m ²

121,72 m ²	129,54 m ²
Suma pow. użytkowej:	Łączna pow. lokalu:

Powierzchnie pomieszczeń wg normy PN-ISO 9836:2022-07. Ninejsze materiały mają jedynie charakter poglądowy i służą za prezentację nieruchomości, możliwości wykończenia i aranżacji wnętrz. Lokalizacja urządzeń podana orientacyjnie, na etapie projektu wykonawczego mogą nastąpić zmiany. Ninejsze materiały nie mają charakteru oferty w rozumieniu kodeksu cywilnego i nie stanowią zobowiązania spółki.

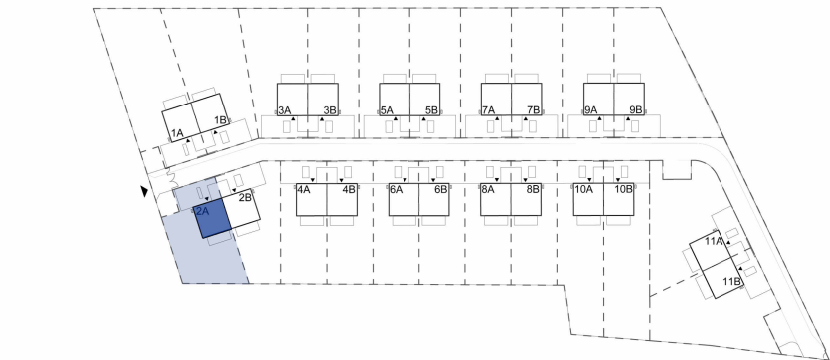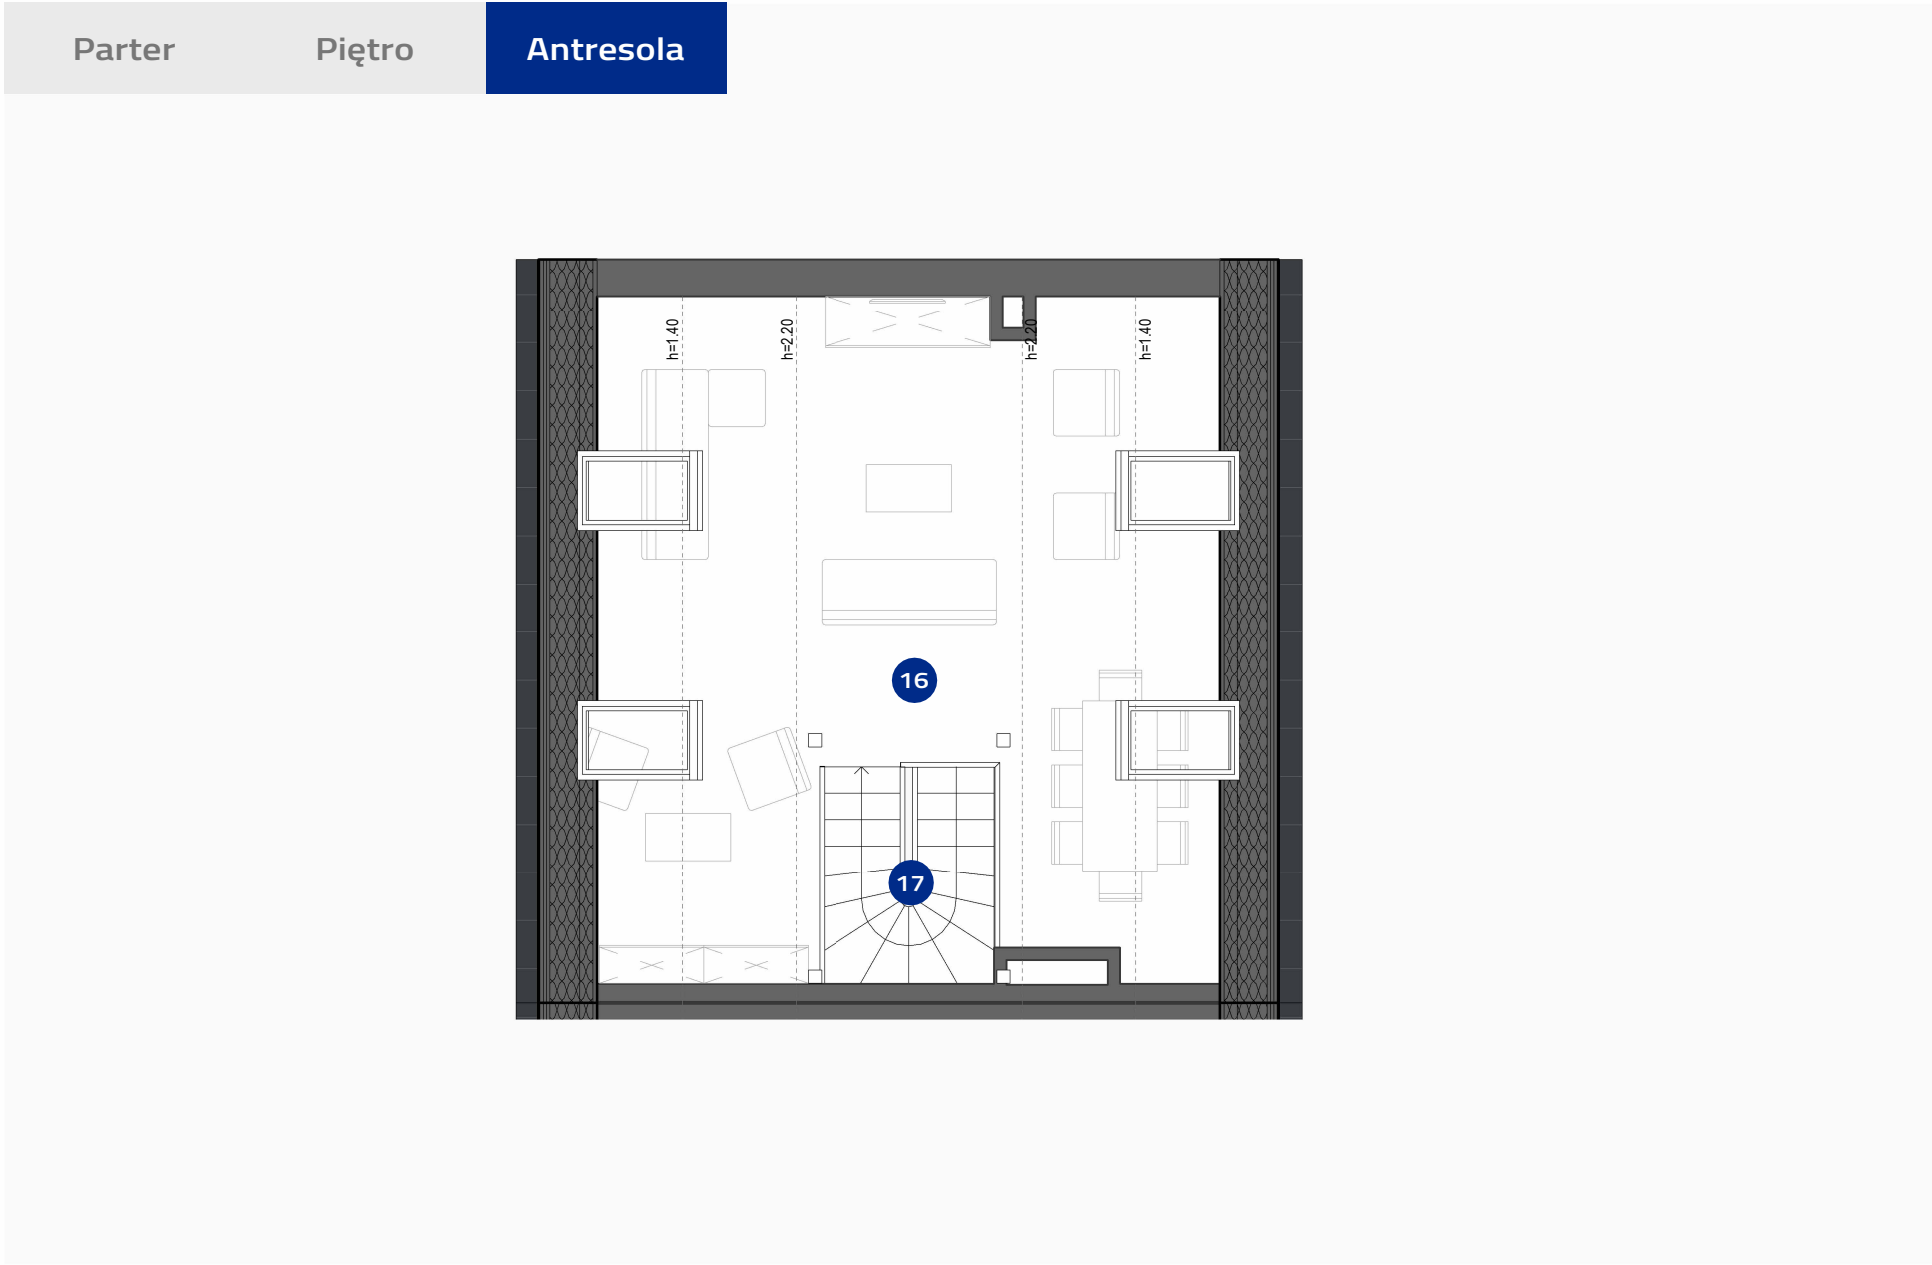

DOM 2A	
Powierzchnia ogrodu:	353,45 m ²
Powierzchnia zabudowy:	67,90m ²
16 Antresola strefa rekreacyjna	21.16 m ²
Suma powierzchni użytkowej	21.16 m ²
17 Schody	3.83 m ²
Suma	24.99 m ²
* Powierzchnia podłogi antresoli	50.01 m ²

2A	1	2	5	121,72 m ²	129,54 m ²
Numer	Budynek	Piętro	Pokoje	Suma pow. użytkowej:	Łączna pow. lokalu:

Powierzchnie pomieszczeń wg normy PN-ISO 9836:2022-07. Ninejsze materiały mają jedynie charakter poglądowy i służą za prezentację nieruchomości, możliwości wykończenia i aranżacji wnętrz. Lokalizacja urządzeń podana orientacyjnie, na etapie projektu wykonawczego mogą nastąpić zmiany. Ninejsze materiały nie mają charakteru oferty w rozumieniu kodeksu cywilnego i nie stanowią zobowiązania spółki.