


Żabiniec Vita.

nr A.056

Powierzchnia **51,45 m²** Parter

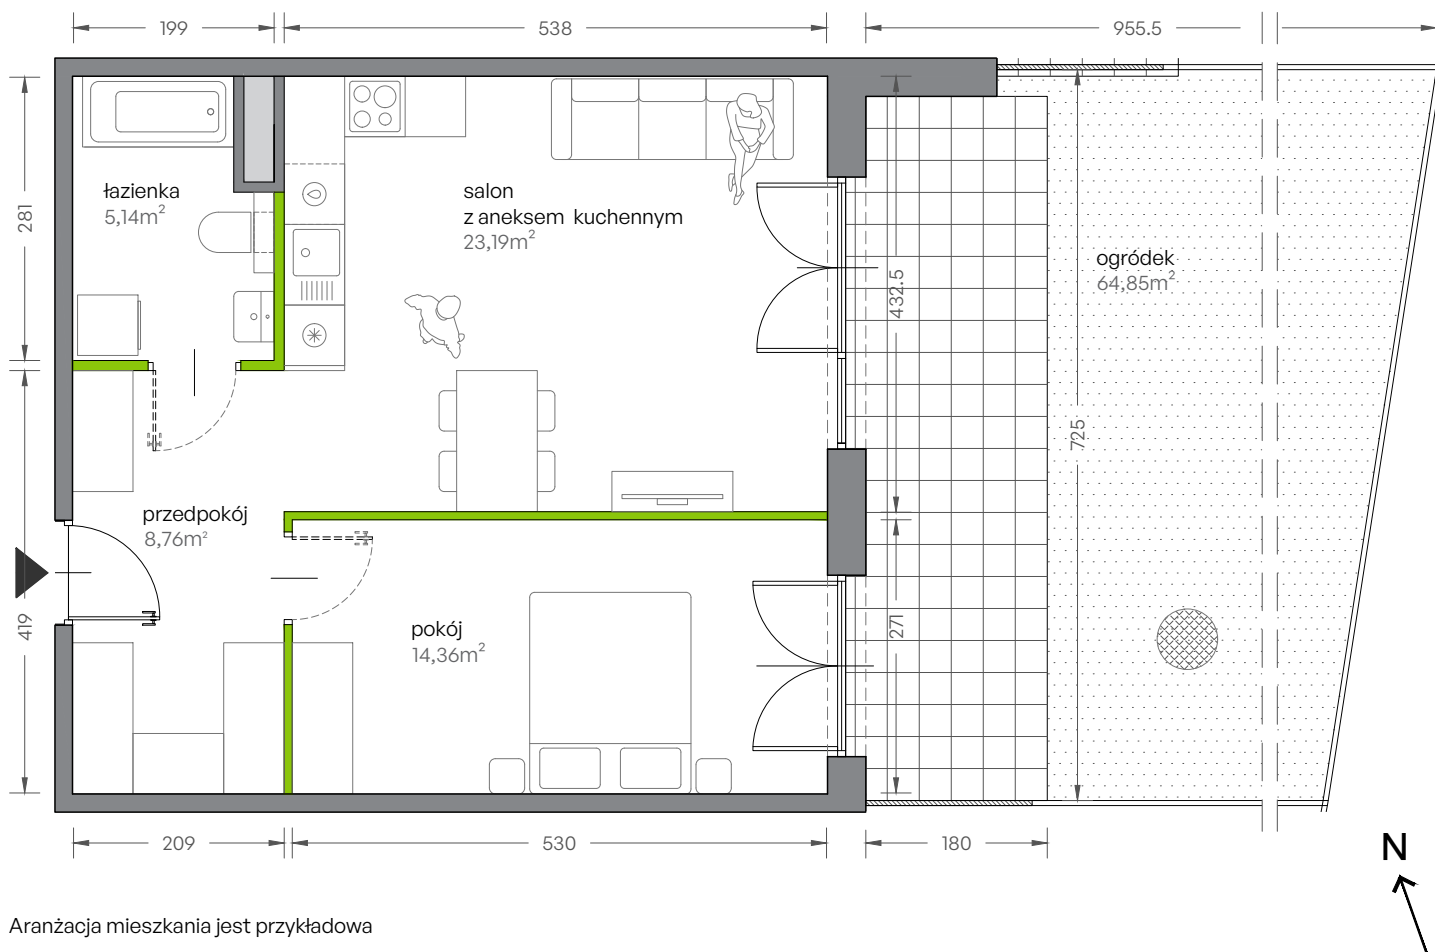

Aranżacja mieszkania jest przykładowa

Powierzchnia **użytkowa**


Rzut kondygnacji **Parter**

Plan zagospodarowania

pokój dzienny z aneksem kuchennym	23,19m ²
pokój	14,36m ²
łazienka	5,14m ²
przedpokój	8,76m ²
Razem	51,45m²
+ogródek	64,85m ²

U nas nigdy nie płacisz za powierzchnię pod ścianami działowymi!

Powierzchnia użytkowa obliczana wg PN-ISO 9836:1997

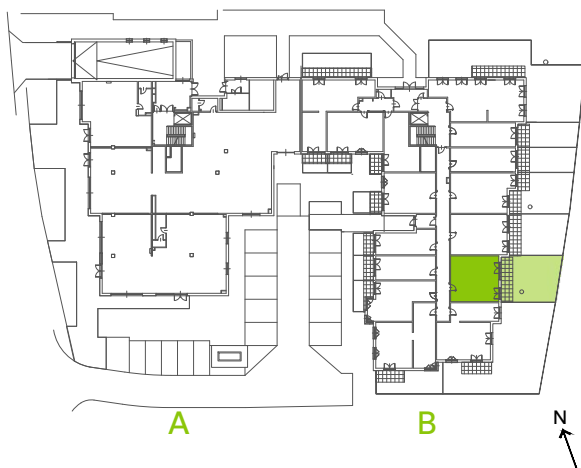

DEVELIA

Biuro sprzedaży
ul. Grzegorzewska 79C, Kraków

Tel. 12 350 57 27
krakow@develia.pl

www.develia.pl