



Osiedle
Sfera

Biuro sprzedaży
Ul. Oleńki, 05-090 Dawidy Bankowe

+48 539 610 277



+48 539 610 278

biuro@osiedlesfera.pl


www.osiedlesfera.pl



KG
GROUP

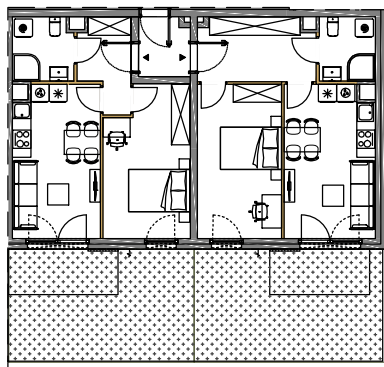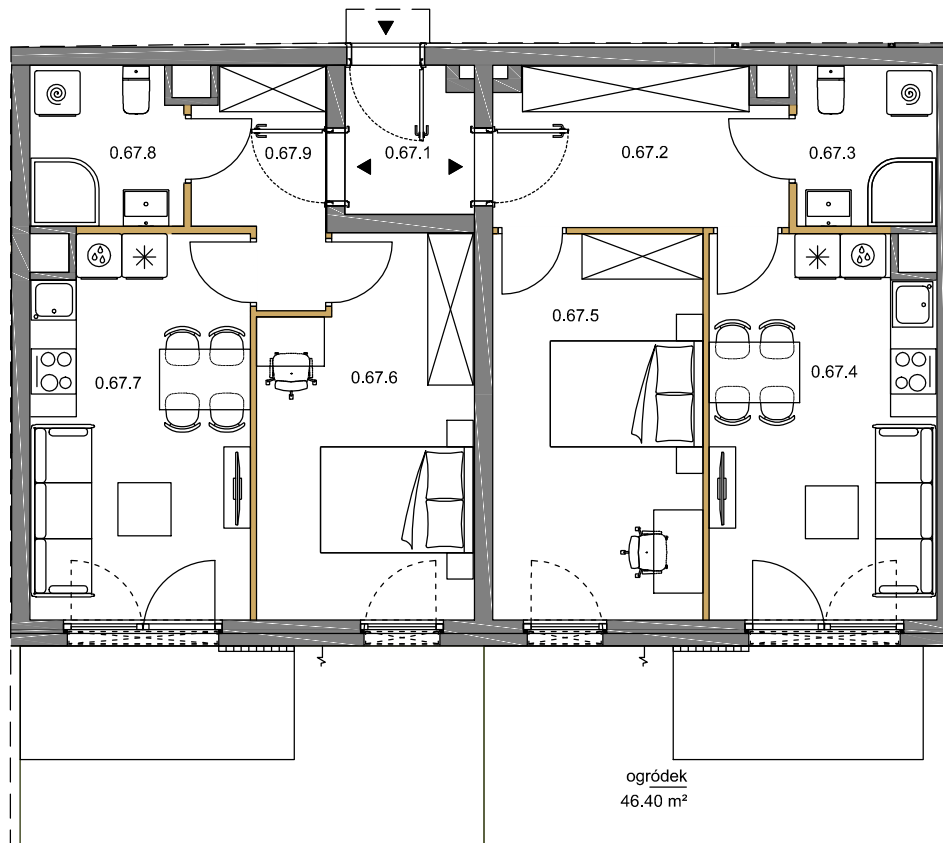


SCHEMAT MIESZKANIE + OGRÓDEK

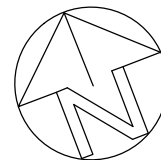

0 1m 2m 3m

SKALA 1:100

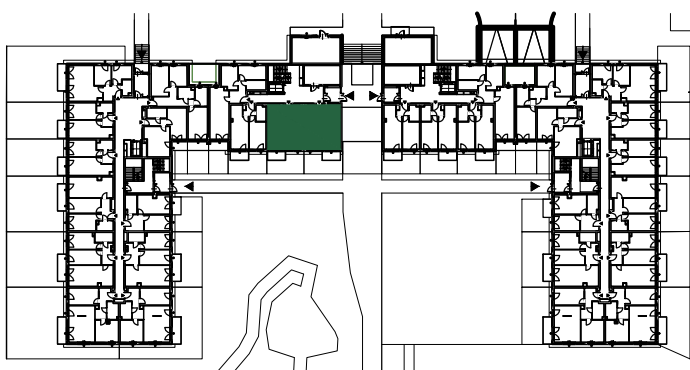

PARTER

MIESZKANIE NR 0.67

80,60 m²

0.67.1	przedsionek	3.14 m ²
0.67.2	przedpokój	7.93 m ²
0.67.3	łazienka	3.89 m ²
0.67.4	pokój z aneksem	14.90 m ²
0.67.5	pokój	14.09 m ²
0.67.6	pokój	13.50 m ²
0.67.7	pokój z aneksem	14.40 m ²
0.67.8	łazienka	4.14 m ²
0.67.9	przedpokój	4.61 m ²

PARTER

NUMER MIESZKANIA
0.67

POWIERZCHNIA MIESZKANIA
80,60 m²

0
PARTER

- POWIERZCHNIA UŻYTKOWA OBLICZANA WEDŁUG NORMY PN-ISO 9836:2015 - STAN WYKOŃCZONY PRZYJĘTY ZGODNIE ZE STANDARDEM WYKONANIA BUDYNKU I ZAPISAMI UMOWY DEWELOPERSKIEJ.
- RZUT MIESZKANIA ZOSTAŁ SPORZĄDZONY NA PODSTAWIE PROJEKTU BUDOWLANEGO, ZASTRZEGA SIĘ MOŻLIWOŚĆ ZMIAN W UKŁADZIE MIESZKAN I PODANYCH POWIERZCHNIACH, ZGODNIE Z ZAPISAMI UMOWY DEWELOPERSKIEJ.
- W ZWIĄZKU W OPRACOWYWIEM PROJEKTU WYKONAWCZEGO ZE WZGLĘDÓW KONSTRUKCYJNYCH, INSTALACYJNYCH I ARCHITEKTONICZNYCH MOGĄ WYSTĄPIĆ ZMIANY W ZAKRESIE PIONÓW I KOMINÓW ORAZ KOREKTY OTWORÓW OKIENNYCH

B2STUDIO