



### LOKAL A2B


PARTER	01	Garaż	20,81
	02	P. gospodarcze	7,48
			28,29 m <sup>2</sup>
PIĘTRO +2	03	Korytarz	6,32
	04	Salon + a. kuchenny	28,04
	05	Sypialnia	10,55
	06	Pokój	9,85
	07	Pokój	9,90
	08	Łazienka	4,73
	09	Wc	1,55
			70,94 m <sup>2</sup>
10	Suma Balkon	99,23m <sup>2</sup> 10,44m <sup>2</sup>	

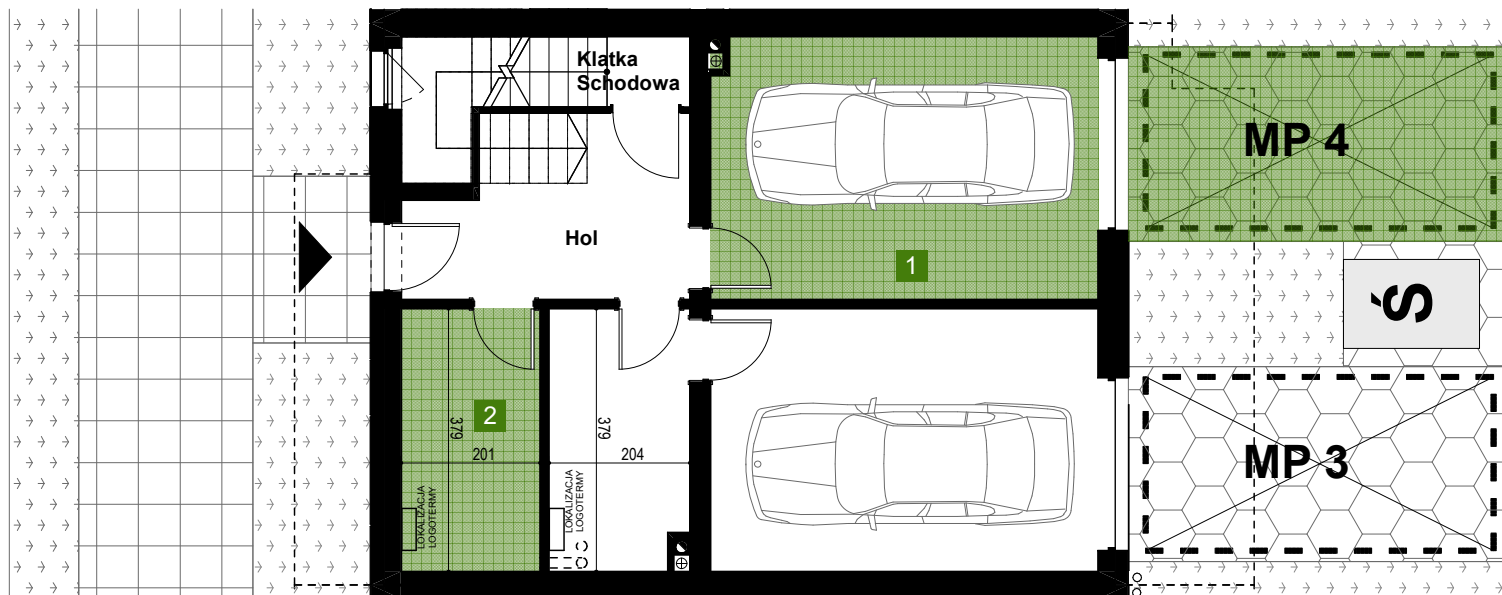

### RZUT ZESPOŁU

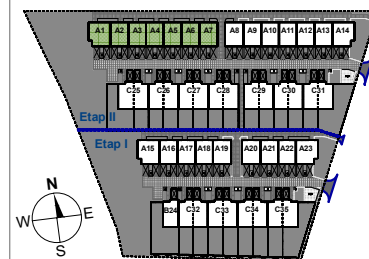

### SCHEMAT OSIEDLA

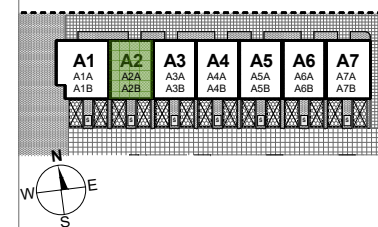

### INFORMACJA

Rzut ma charakter informacyjny i nie stanowi oferty w rozumieniu handlowym i Kodeksu Cywilnego. Przedstawiona aranżacja mieszkania, rozmieszczenie mebli i elementów wyposażenia jest przykładowa. Wymiary projektowe orientacyjne bez uwzględnienia grubości tynków ścian wewnętrznych mieszkania. Rzeczywista powierzchnia mieszkania zostanie obliczona na podstawie obmiaru powykonawczego zgodnie z zawartą umową deweloperską. Wizualizacje stanowią element poglądowy. Kolorystyka, elementy bryły budynku oraz elewacja mogą ulec zmianie.

### ARCHITEKT

DZIEWOŃSKI  
ŁUKASZEWICZ  
ARCHITEKCI

### DEWELOPER



tel: 502 122 330  
e-mail: sprzedaz@arkop.com.pl  
www.arkop-deweloper.pl  
ul. Jarznanowska 18, 54-530 Wrocław