

# CEGLANA PARK


## NR 4/A/5



Ceglana Park  
OSIEDLE

RZUT MIESZKANIA 65,49 m<sup>2</sup>

PARTER

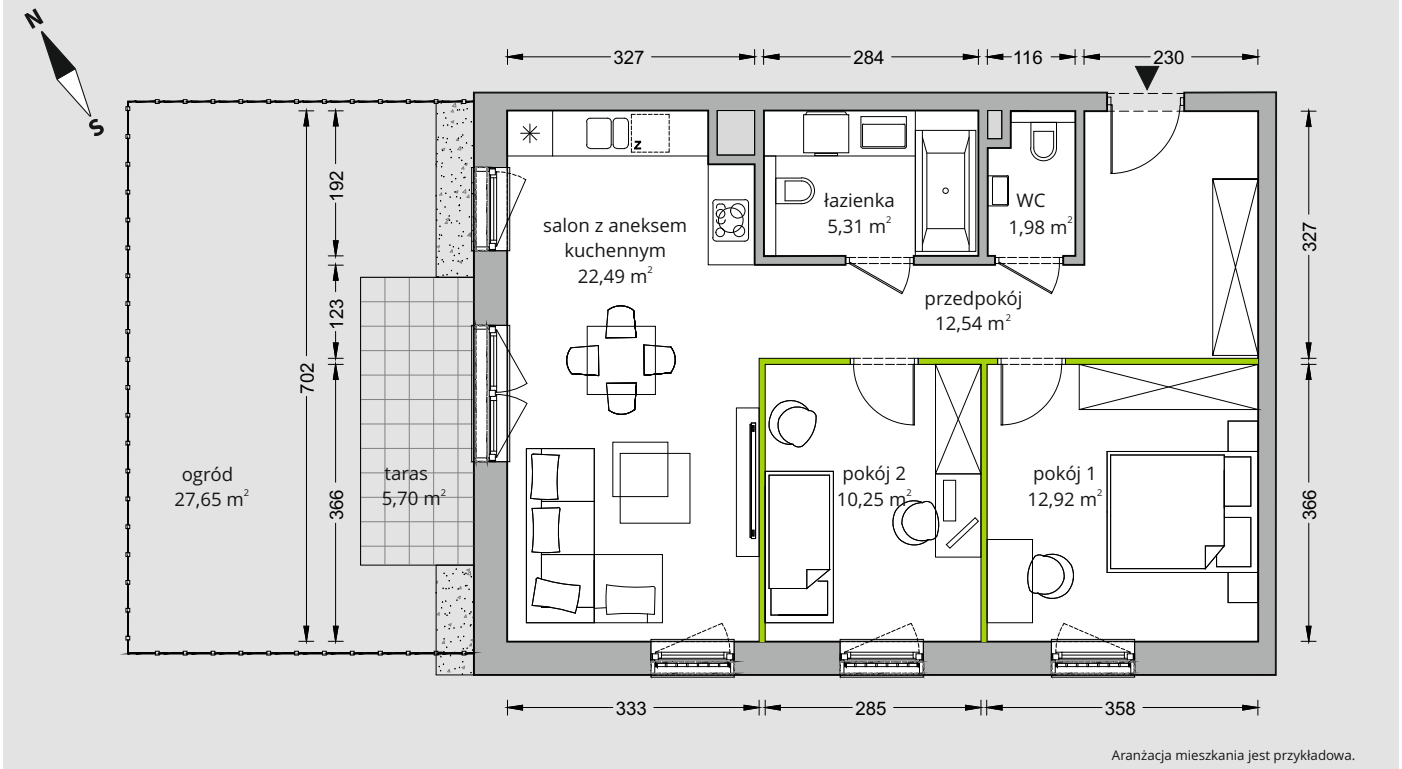


### POWIERZCHNIA UŻYTKOWA

nie uwzględnia powierzchni pod ścianami działowymi


Salon z aneksem kuchennym	22,49 m <sup>2</sup>
Pokój 1	12,92 m <sup>2</sup>
Pokój 2	10,25 m <sup>2</sup>
Łazienka	5,31 m <sup>2</sup>
Wc	1,98 m <sup>2</sup>
Przedpokój	12,54 m <sup>2</sup>
<b>RAZEM</b>	<b>65,49 m<sup>2</sup></b>
+ Taras	5,70 m <sup>2</sup>
+ Ogród	27,65 m <sup>2</sup>

### RZUT KONDYGNACJI

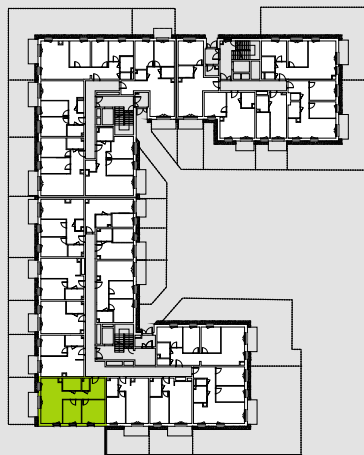

### PLAN OSIEDLA

### BUDYNEK 4

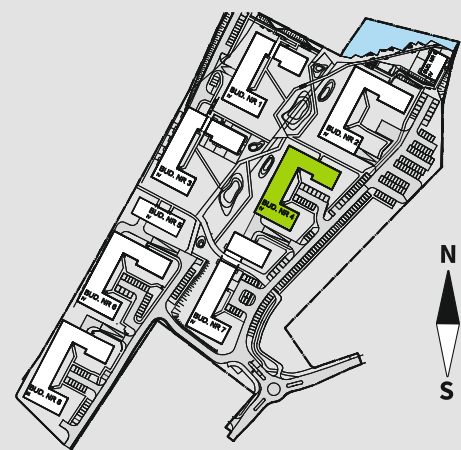

**BIURO SPRZEDAŻY**  
ul. Ceglana 66  
Katowice  
tel. 32 722 03 80  
katowice@develia.pl

W Develii nie płacisz za powierzchnię pod ścianami działowymi!

Powierzchnia (bez ścian działowych)	65,49 m <sup>2</sup>
<b>Powierzchnia pod ścianami działowymi</b>	<b>1,13 m<sup>2</sup></b>
Powierzchnia użytkowa wg PN-ISO 9836:1997	66,62 m <sup>2</sup>



www.develia.pl