


MIESZKANIE I.0.4

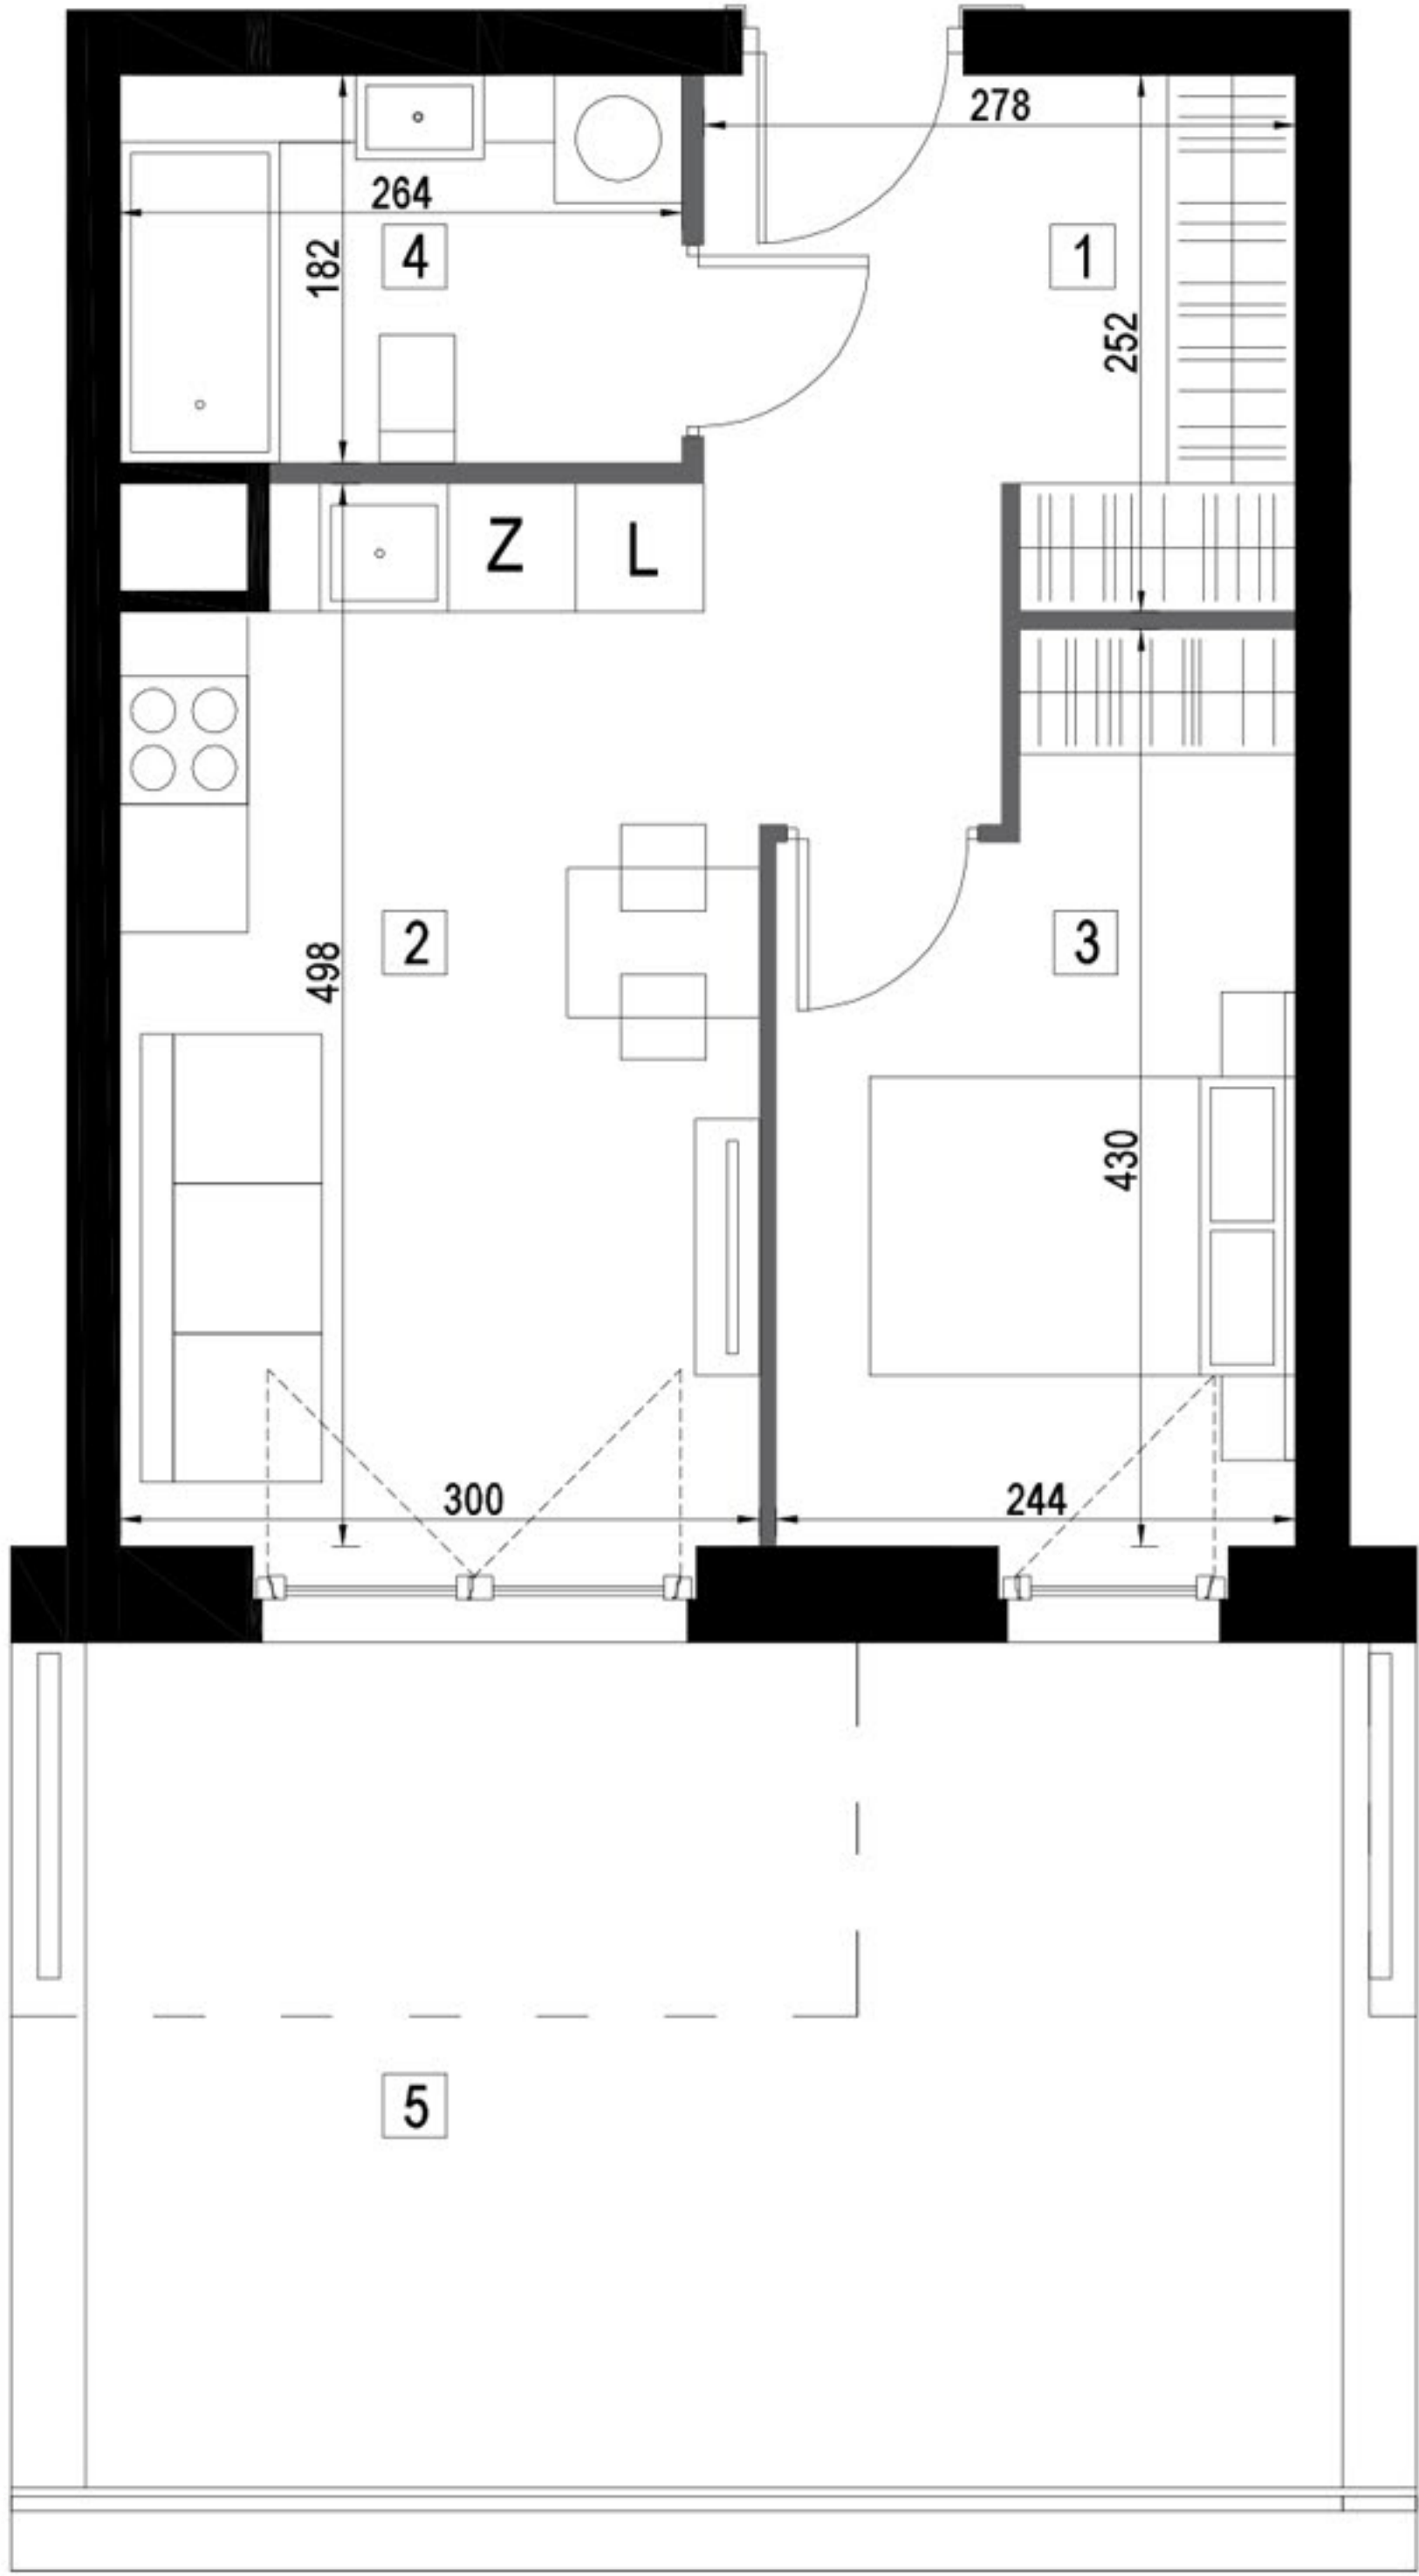

1. Wymiary pomieszczeń, lokalizację przyborów sanitarnych i inne podano na podstawie projektu budowlanego. W toku budowy mogą wystąpić różnice w stosunku do projektu, wynikające ze specyfiki prac budowlanych.
2. Powierzchnia użytkowa jest obliczona w świetle pionowych przegród w stanie wykończonym, na poziomie podłogi, bez uwzględnienia listew przypodłogowych, progów itp.
3. Powierzchnia lokali oraz pomieszczeń określona jest na podstawie rozporządzenia Ministra Rozwoju w sprawie szczegółowego zakresu i formy projektu budowlanego z dnia 11 września 2020 r. oraz przy uwzględnieniu treści Polskiej Normy PN-ISO 9836:2022-07



ELEMENTY PROJEKTOWANE:

- ŚCIANY BEZ MOŻLIWOŚCI USUNIĘCIA
- ŚCIANY DZIAŁOWE, MOŻLIWE DO USUNIĘCIA

I.0.4	MIESZKANIE I.0.4	36,31	m2
1	komunikacja z garderobą	8,27	m2
2	pokój dzienny z aneksem kuchennym	13,99	m2
3	sypialnia	9,25	m2
4	łazienka	4,80	m2
5	taras	24,01	m2

