

Riviera⁵

MARVIPOL[®]
development



BUDYNEK	A
KLATKA	1
PIĘTRO	0
NUMER LOKALU	008

przedpokój	4.99 m ²
pokój dzienny z aneksem	23.38m ²
sypialnia	12.04 m ²
łazienka	4.44 m ²
POW. UŻYTKOWA	44.85m ²

ogródek	20.91m ²
---------	---------------------

Powierzchnia użytkowa Lokalu została określona w oparciu o Rozporządzenie MTBIGM z dnia 25 kwietnia 2012 roku w sprawie szczegółowego zakresu i formy projektu budowlanego (Dz. U. 2012r. , poz. 462) z uwzględnieniem Normy PN-ISO 9836:1997 (przy założeniach: 1/ powierzchnia użytkowa lokalu jest obliczana w metrach kwadratowych z dokładnością do 0,01 m , 2/. powierzchnia użytkowa lokalu jest obliczana dla wymiarów lokalu w stanie wykończonym (po tynkach), na poziomie podłogi, nie licząc listew przypodłogowych, progów itp.; 3/. do powierzchni użytkowej lokalu nie wlicza się: powierzchni otworów na drzwi i okna;

AKTUALIZACJA - 23.09.2025

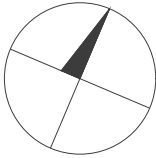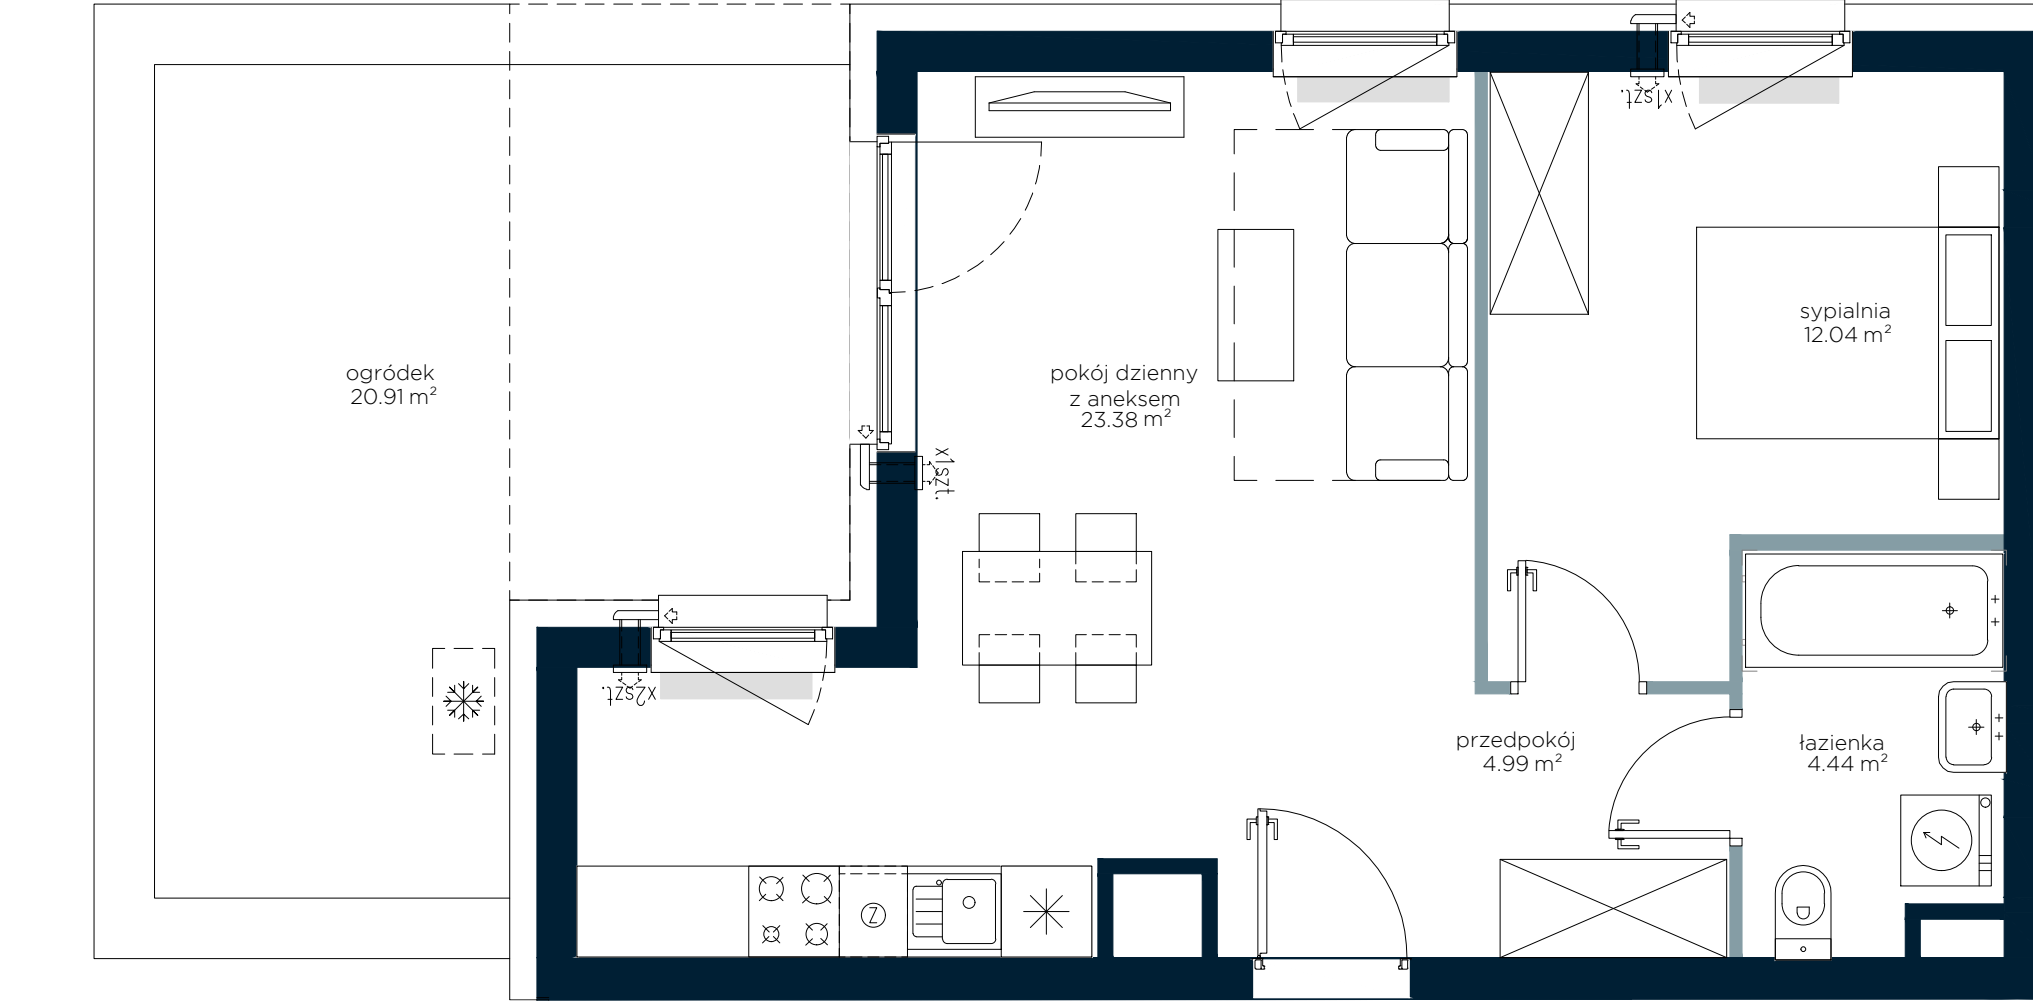

Przedstawiona na rzucie aranżacja ma charakter poglądowy

