


GARDENIA


L A G O M

MARVIPOL
development

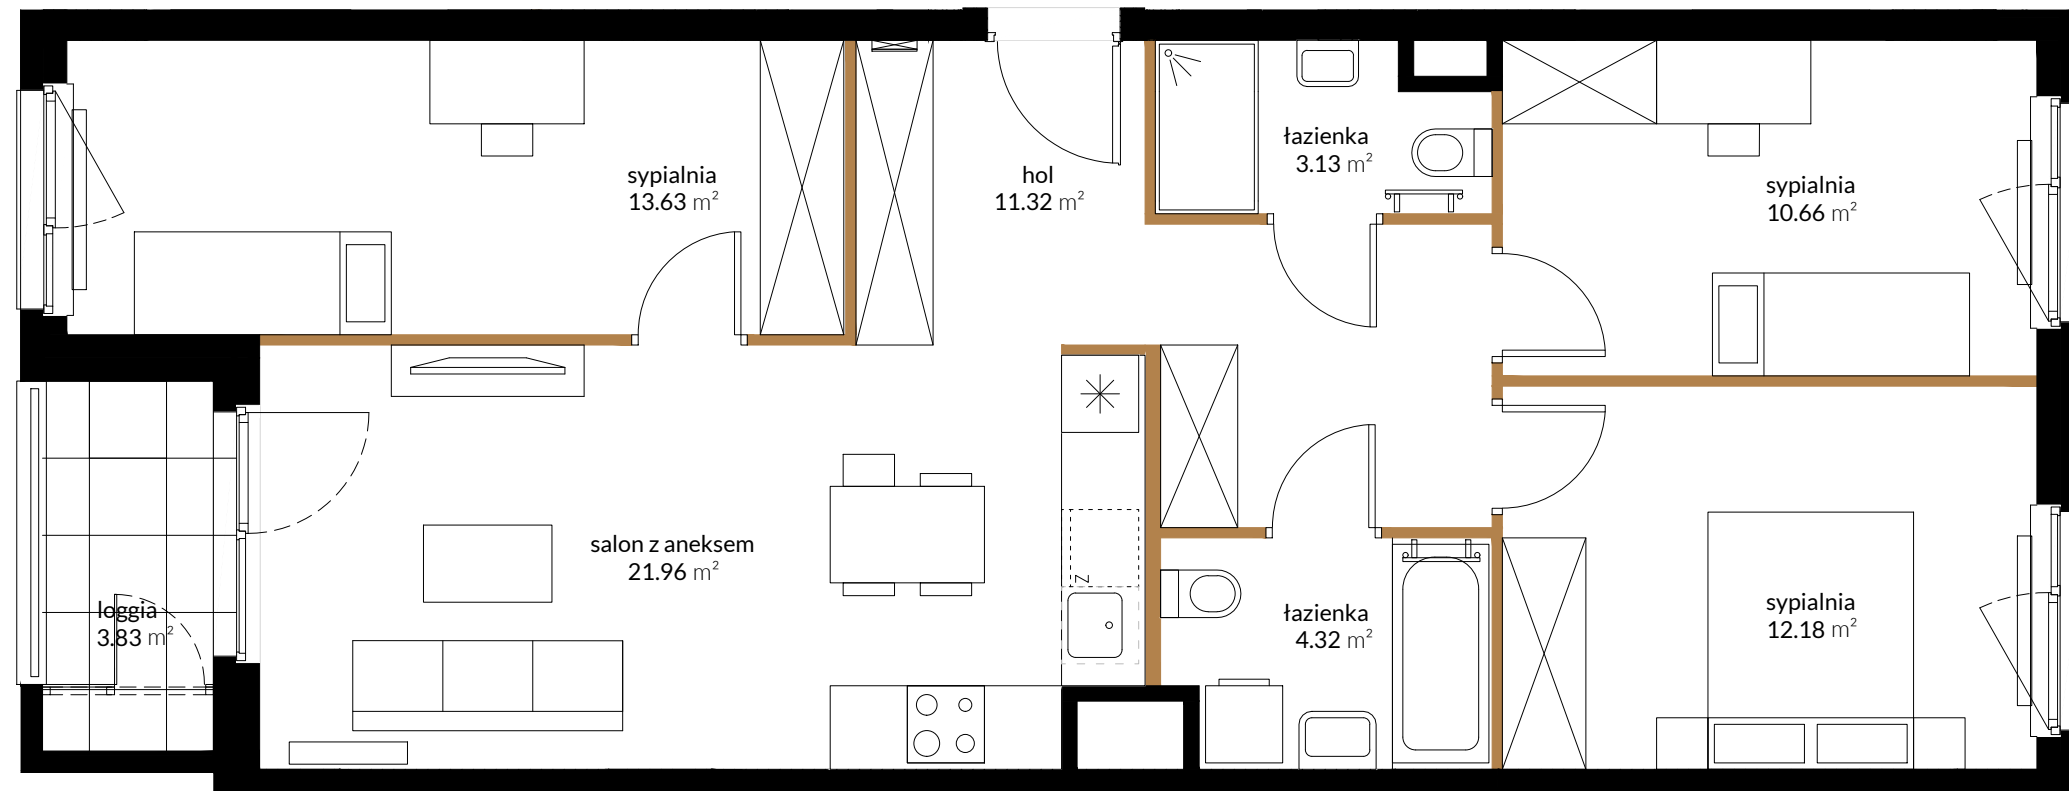

BUDYNEK	B
PIĘTRO	2
KLATKA	B2
NUMER LOKALU	063

hol	11.32 m ²
salon z aneksem	21.96 m ²
sypialnia	12.18 m ²
sypialnia	10.66 m ²
sypialnia	13.63 m ²
łazienka	4.32 m ²
łazienka	3.13 m ²
pow. pod ściankami działowymi	2.97 m ²
POW. UŻYTKOWA	80.17 m²
loggia	3.83 m ²

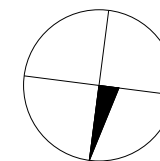


Przedstawiona na rzucie aranżacja ma charakter poglądowy


LOKALIZACJA



BUDYNEK

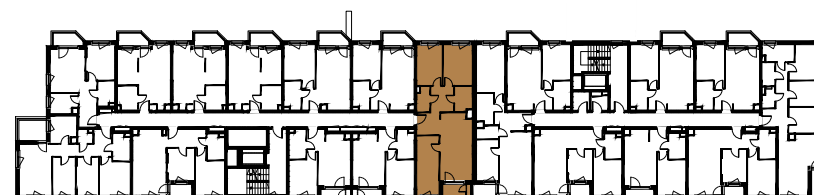

RZUT

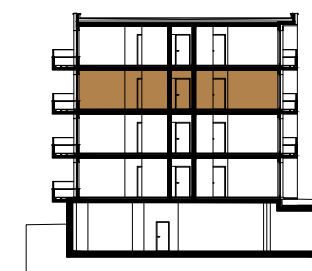

PIĘTRO

Powierzchnia użytkowa Lokalu została określona w oparciu o Rozporządzenie MTBIGM z dnia 25 kwietnia 2012 roku w sprawie szczegółowego zakresu i formy projektu budowlanego (Dz. U. 2012r. , poz. 462) z uwzględnieniem Normy PN-ISO 9836:1997 (przy założeniach: 1/ powierzchnia użytkowa lokalu jest obliczana w metrach kwadratowych z dokładnością do 0,01 m . 2/ powierzchnia użytkowa lokalu jest obliczana dla wymiarów lokalu w stanie wykończonym (po tynkach), na poziomie podłogi, nie licząc listew przypodłogowych, progów itp.; 3/ do powierzchni użytkowej lokalu nie wlicza się: powierzchni otworów na drzwi i okna; 4/ do powierzchni użytkowej lokalu wlicza się powierzchnie pod ściankami działowymi).

AKTUALIZACJA - 30.03.2022