


budynek **B**
mieszkanie nr **84**
piętro **IV**
liczba pokoi **3**

ZESTAWIENIE POWIERZCHNI

SALON	20,72 m ²
KUCHNIA	10,86 m ²
POKÓJ	11,49 m ²
POKÓJ	13,06 m ²
ŁAZIENKA	4,09 m ²
WC	3,00 m ²
HOL	14,86 m ²
POW. UŻYTKOWA	78,08 m²
POW. PRZEGRÓD	3,04 m²
POW. ROZLICZENIOWA	81,12 m²
BALKON	10,60 m ²

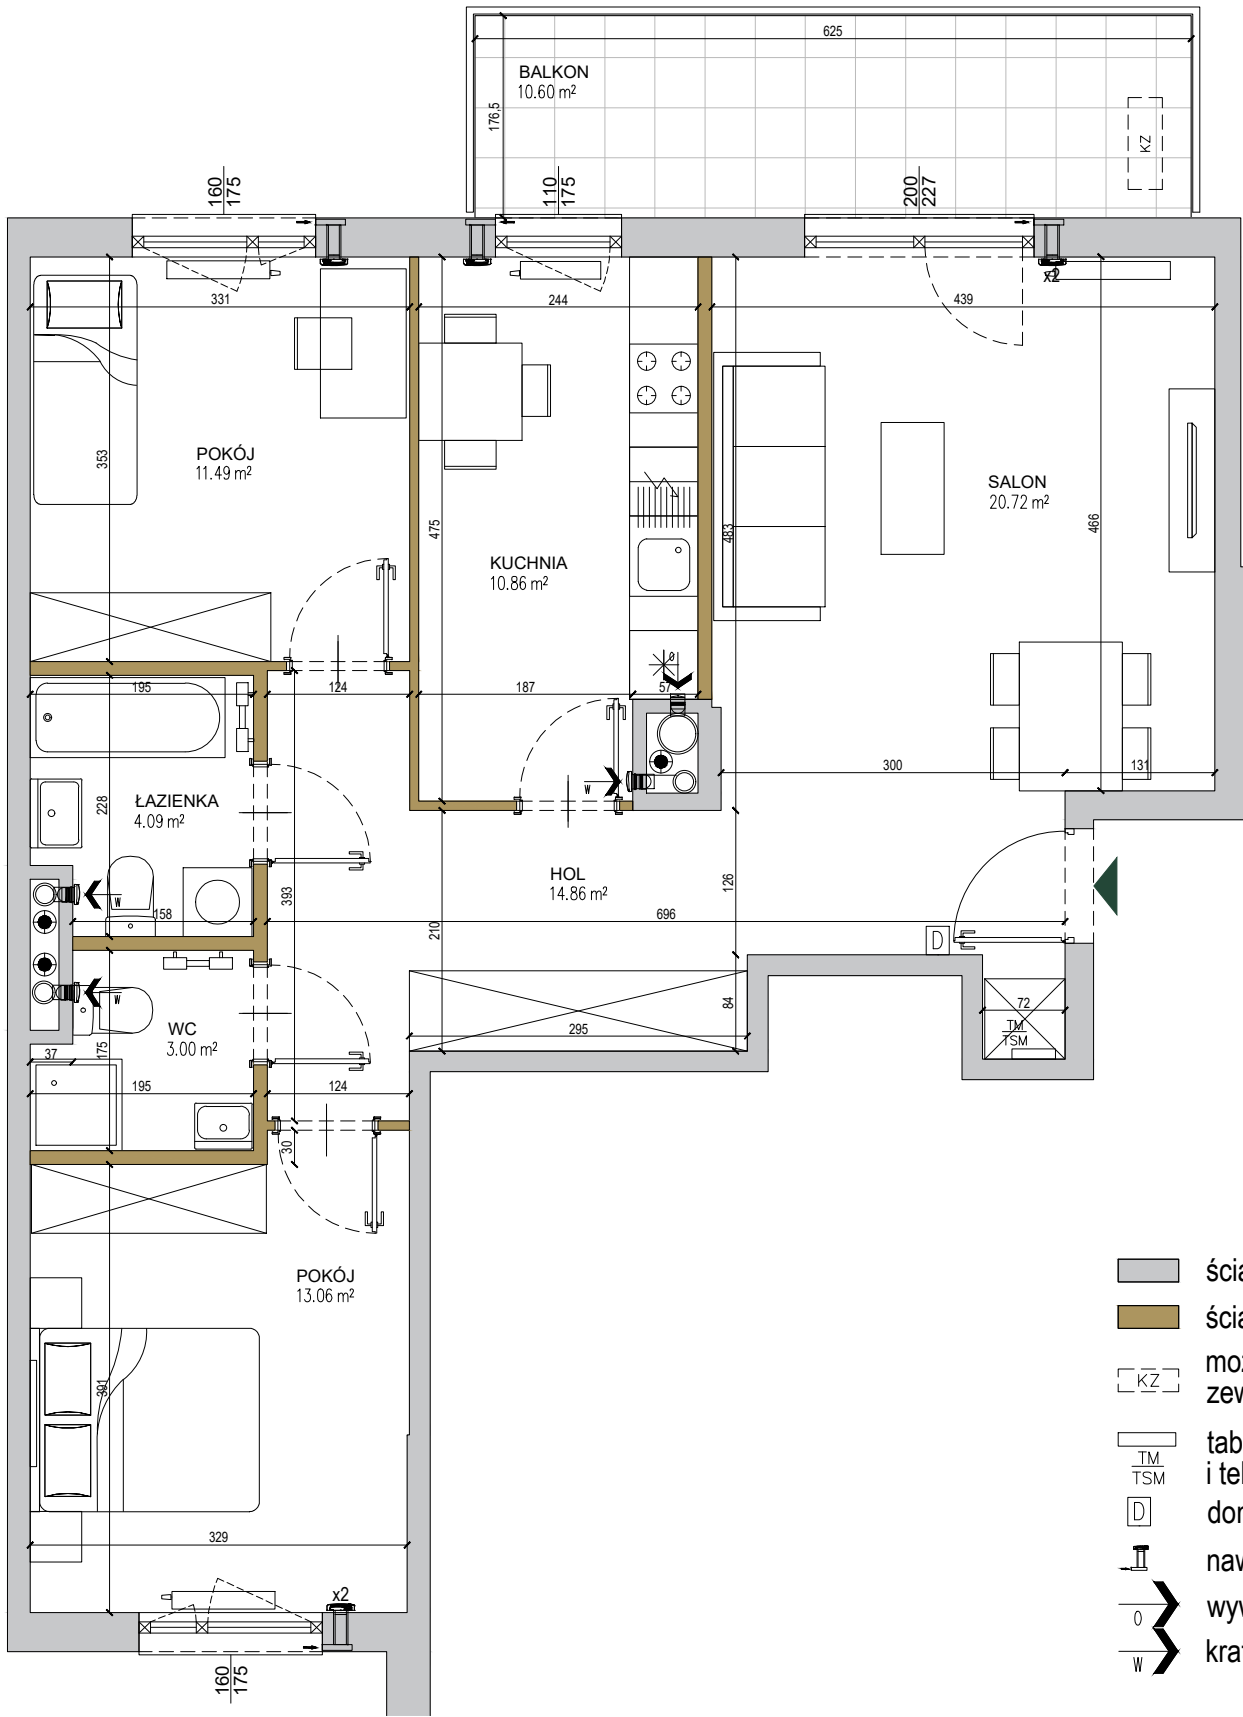

- ściany niedemontowalne
- ściany możliwe do rearanżacji
- możliwa lokalizacja jednostki zewnętrznej klimatyzacji
- tablica mieszkaniowa elektryczna i telekomunikacyjna
- domofon
- nawiewnik
- wywiew wentylacji mechanicznej (okap)
- kratka wentylacyjna

SKALA: 0 1 2 3 4 5m

POŁOŻENIE NA KONDYGNACJI

