

NOWA CEGIELNIA

OSIEDLE

BUDYNEK	MIESZKANIE	PIĘTRO	POKOJE
B7	M3	0,1 antresola	2

POWIERZCHNIA*: 89.70 m²


POWIERZCHNIA NETTO: 86.02 m²

PARTER

01	Klatka schodowa	2.31 m ²
PIĘTRO 1		
02	Klatka schodowa	4.96 m ²
03	Salon z aneksem	28.21 m ²
04	Łazienka	5.69 m ²
05	Pokój	11.70 m ²
06	Gabinet	5.63 m ²
07	Korytarz	6.01 m ²

ANTRESOLA

08	Klatka schodowa	4.71 m ²
09	Antresola	20.48 m ²

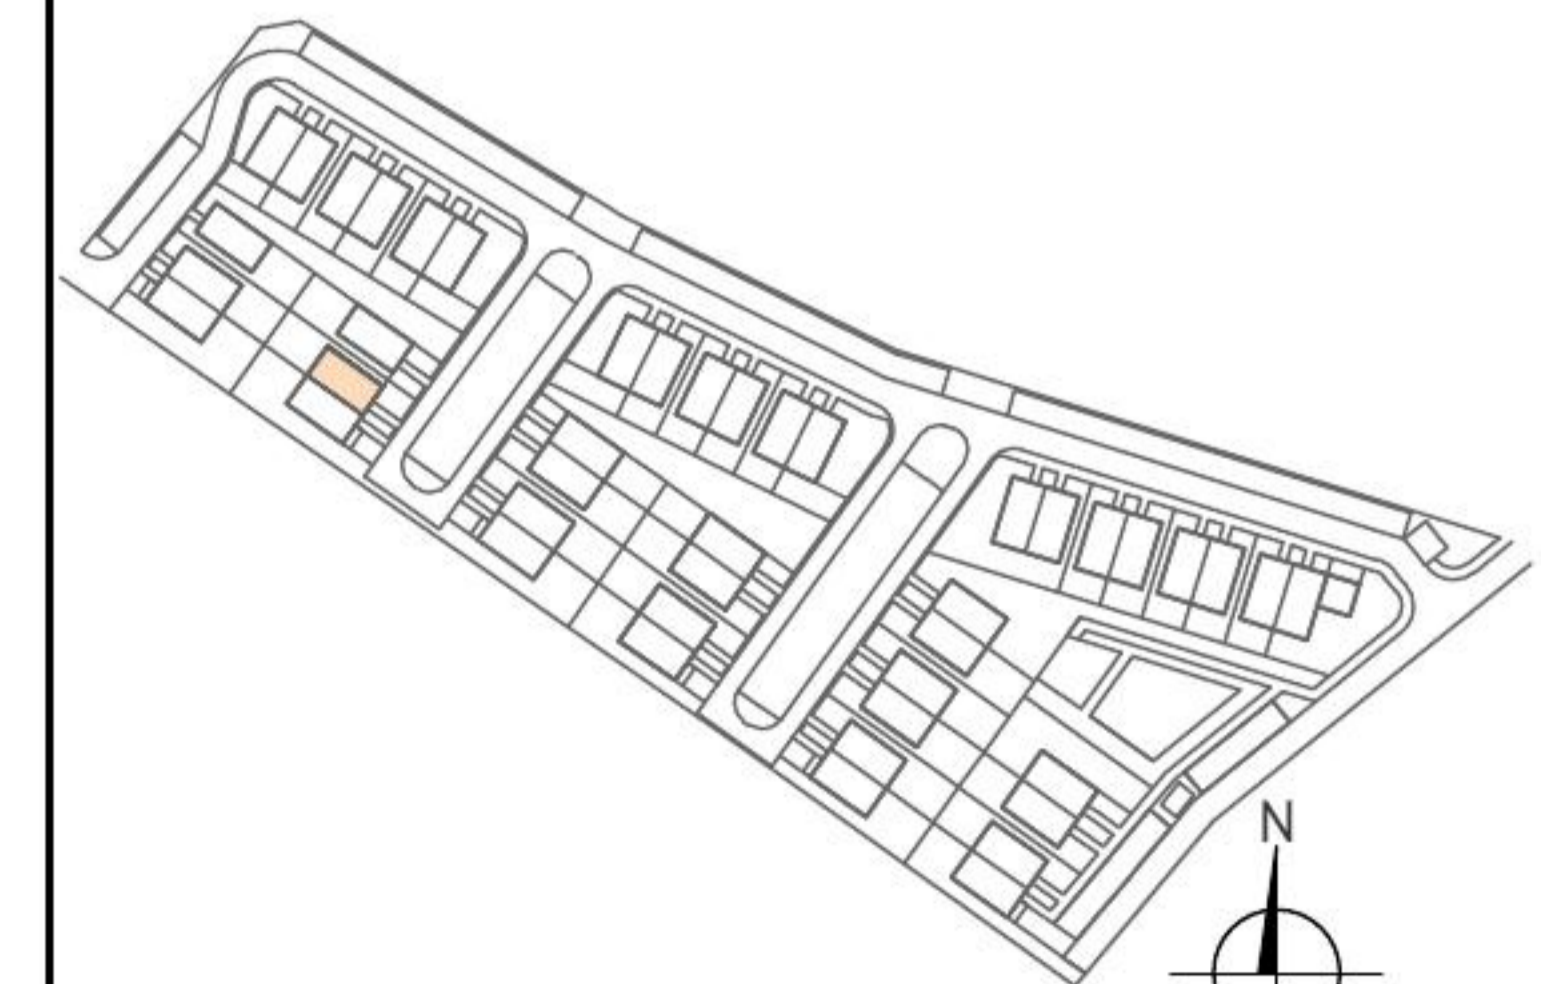


ACTIVA
DEVELOPER

BIURO SPRZEDAŻY





80-174 Gdańsk, ul. Turzycowa 45/1

512 413 238

www.activa.pl

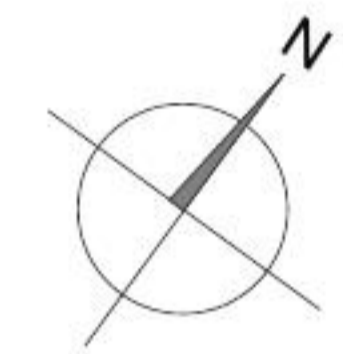

- M1
- M2
- M3
- elementy stałe
- ścianki działowe

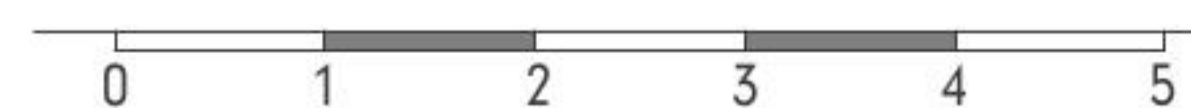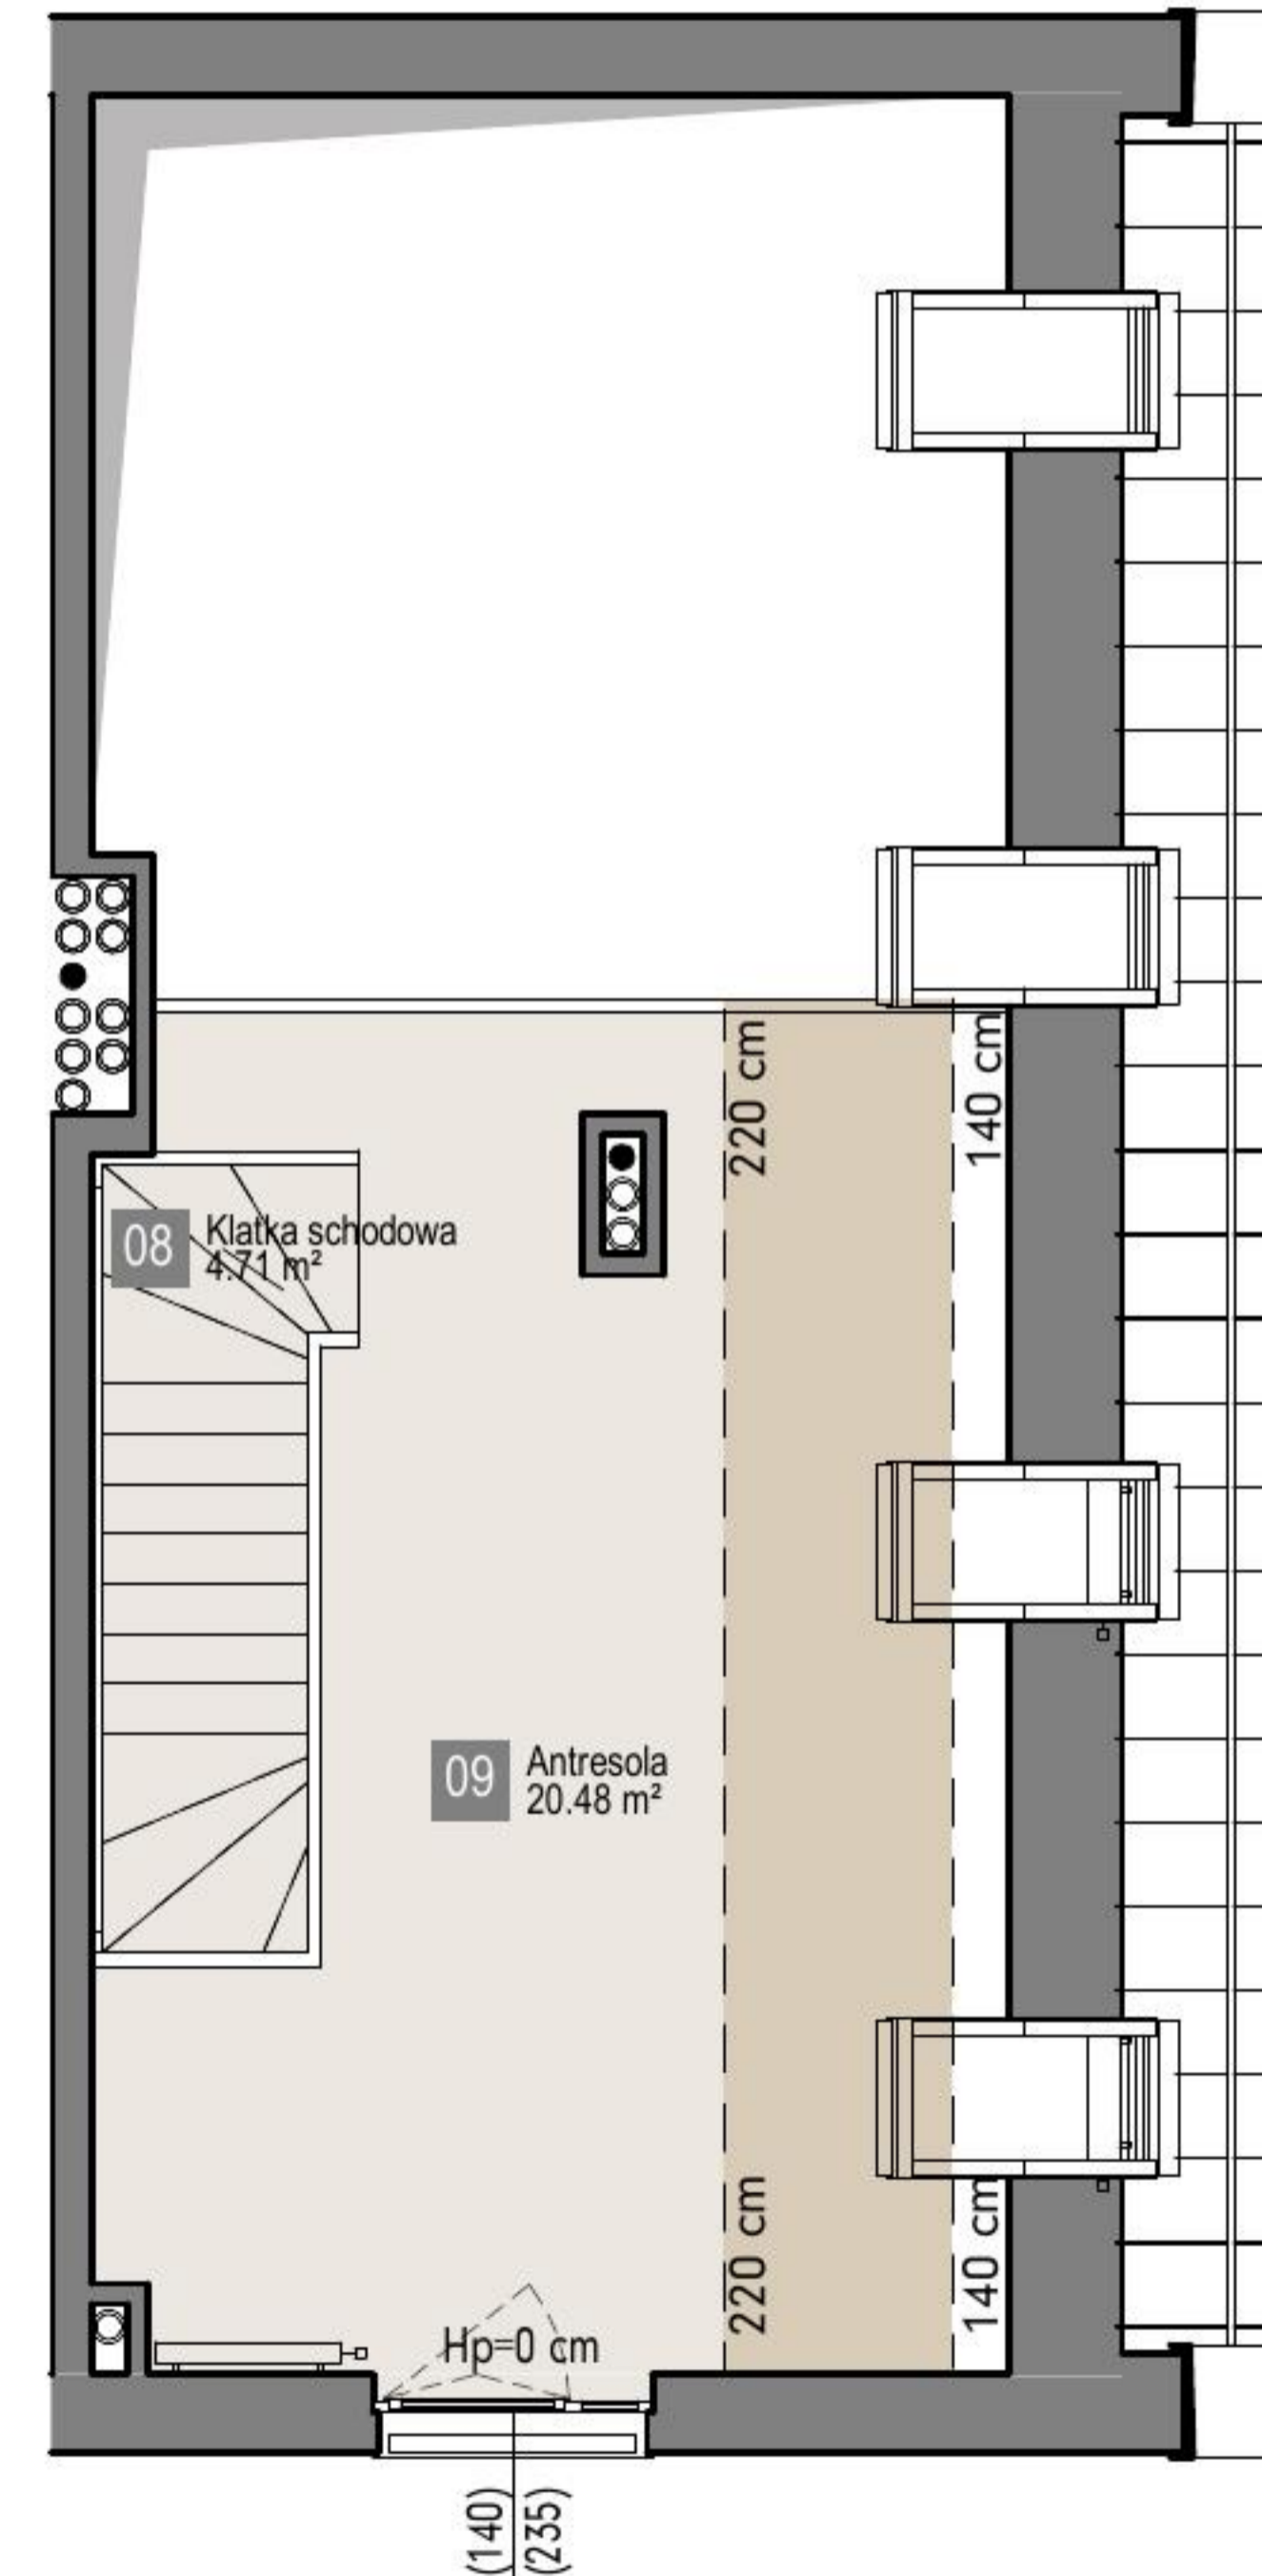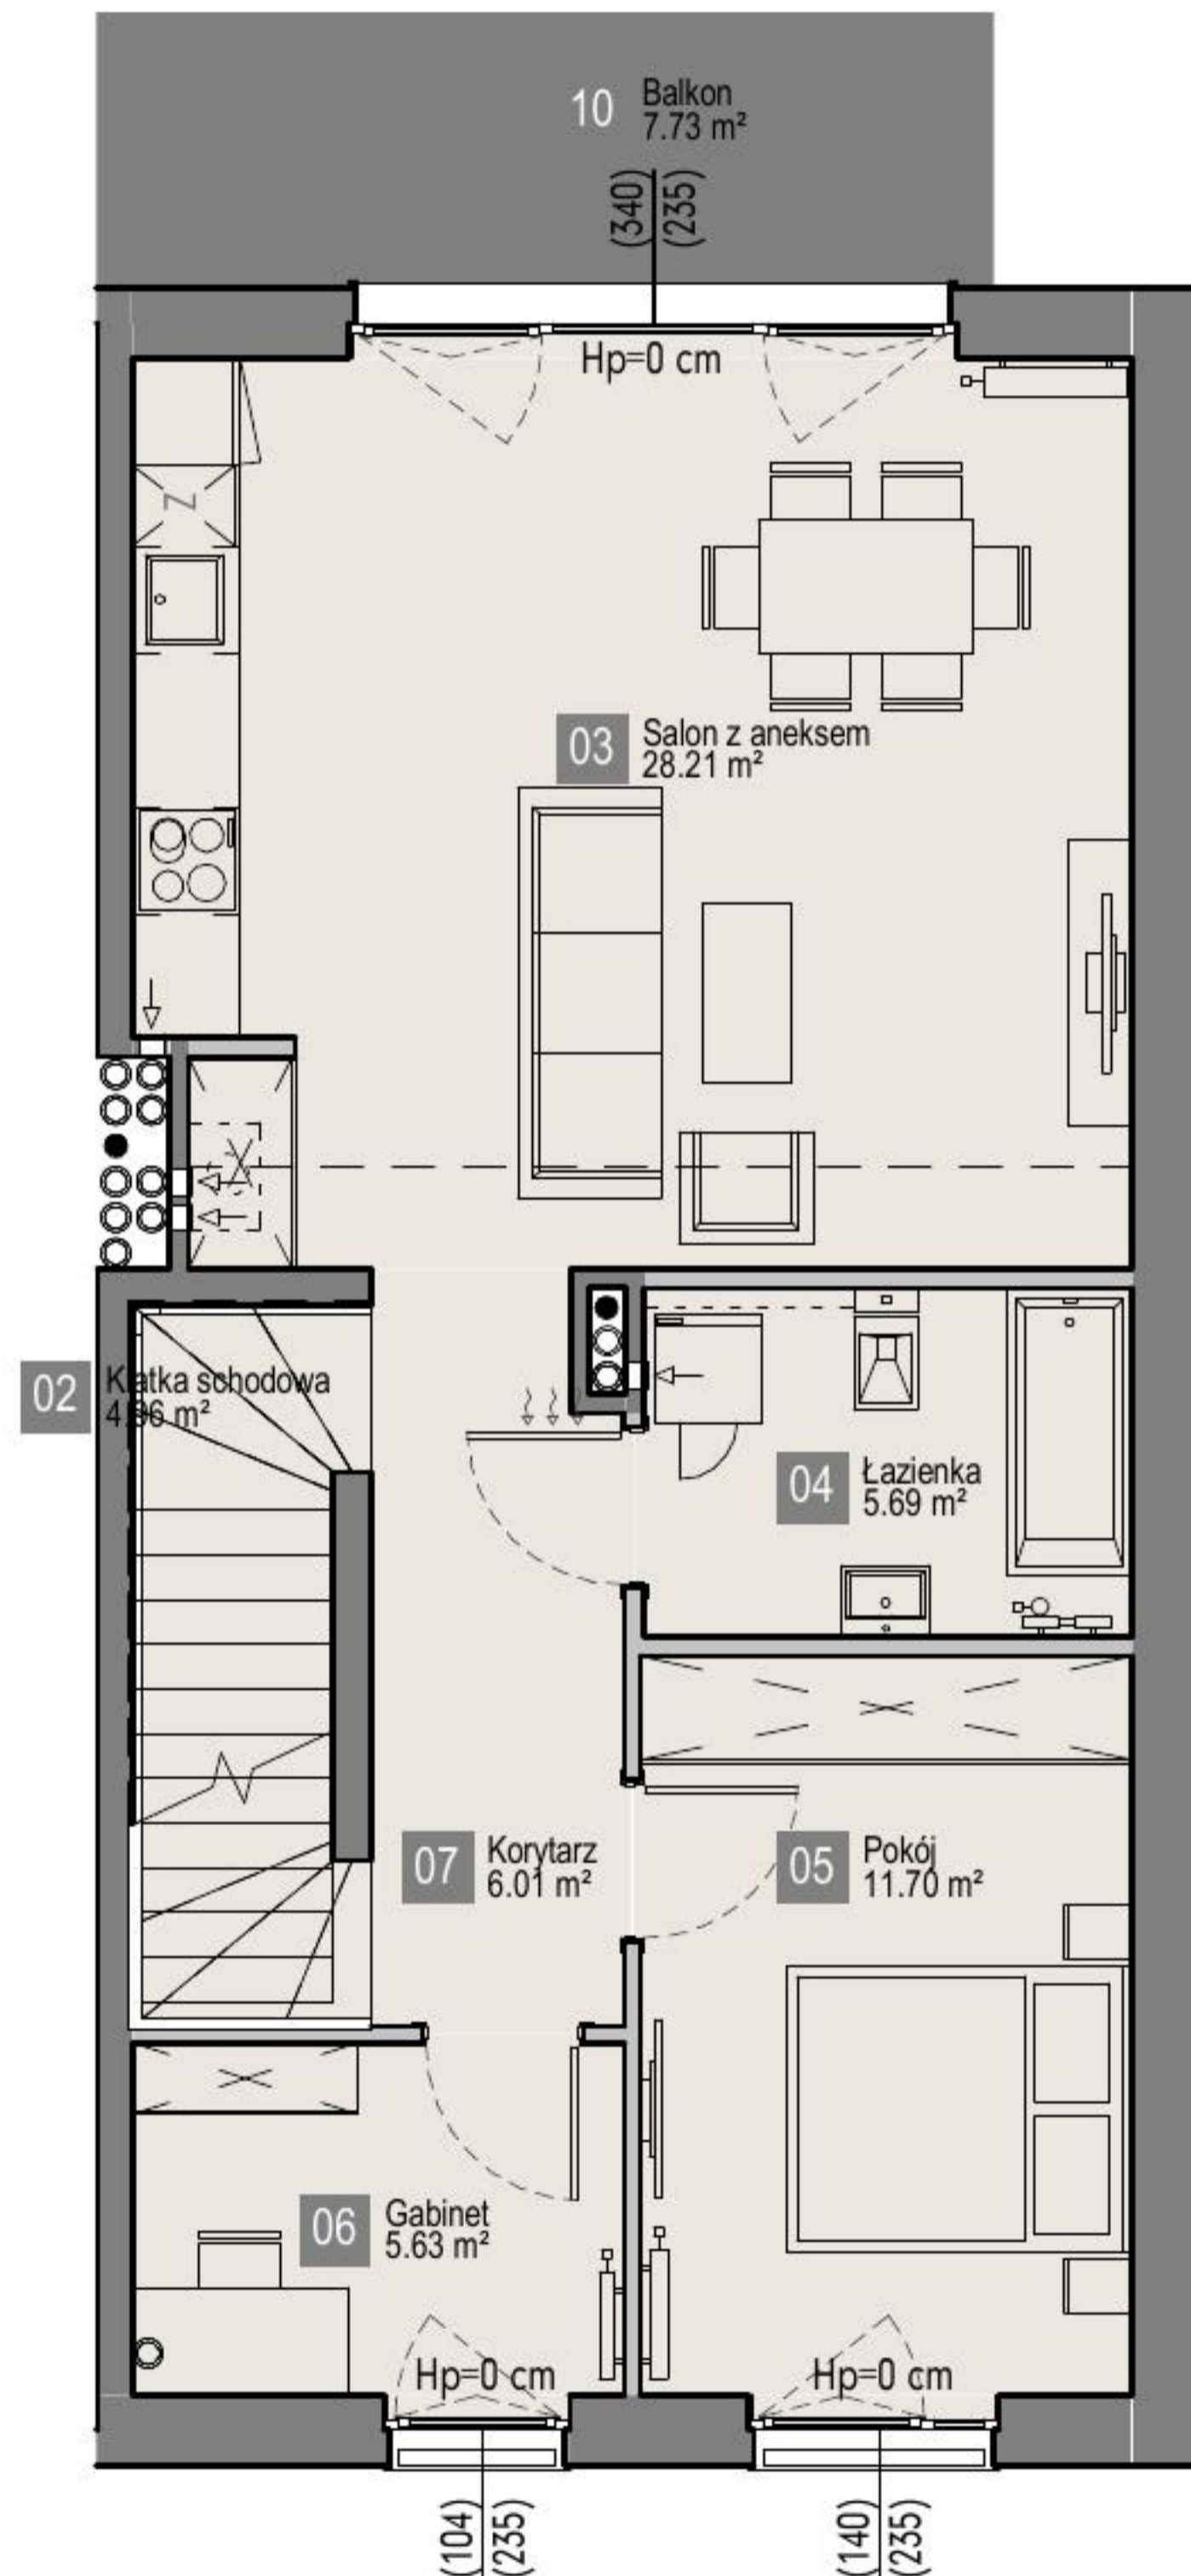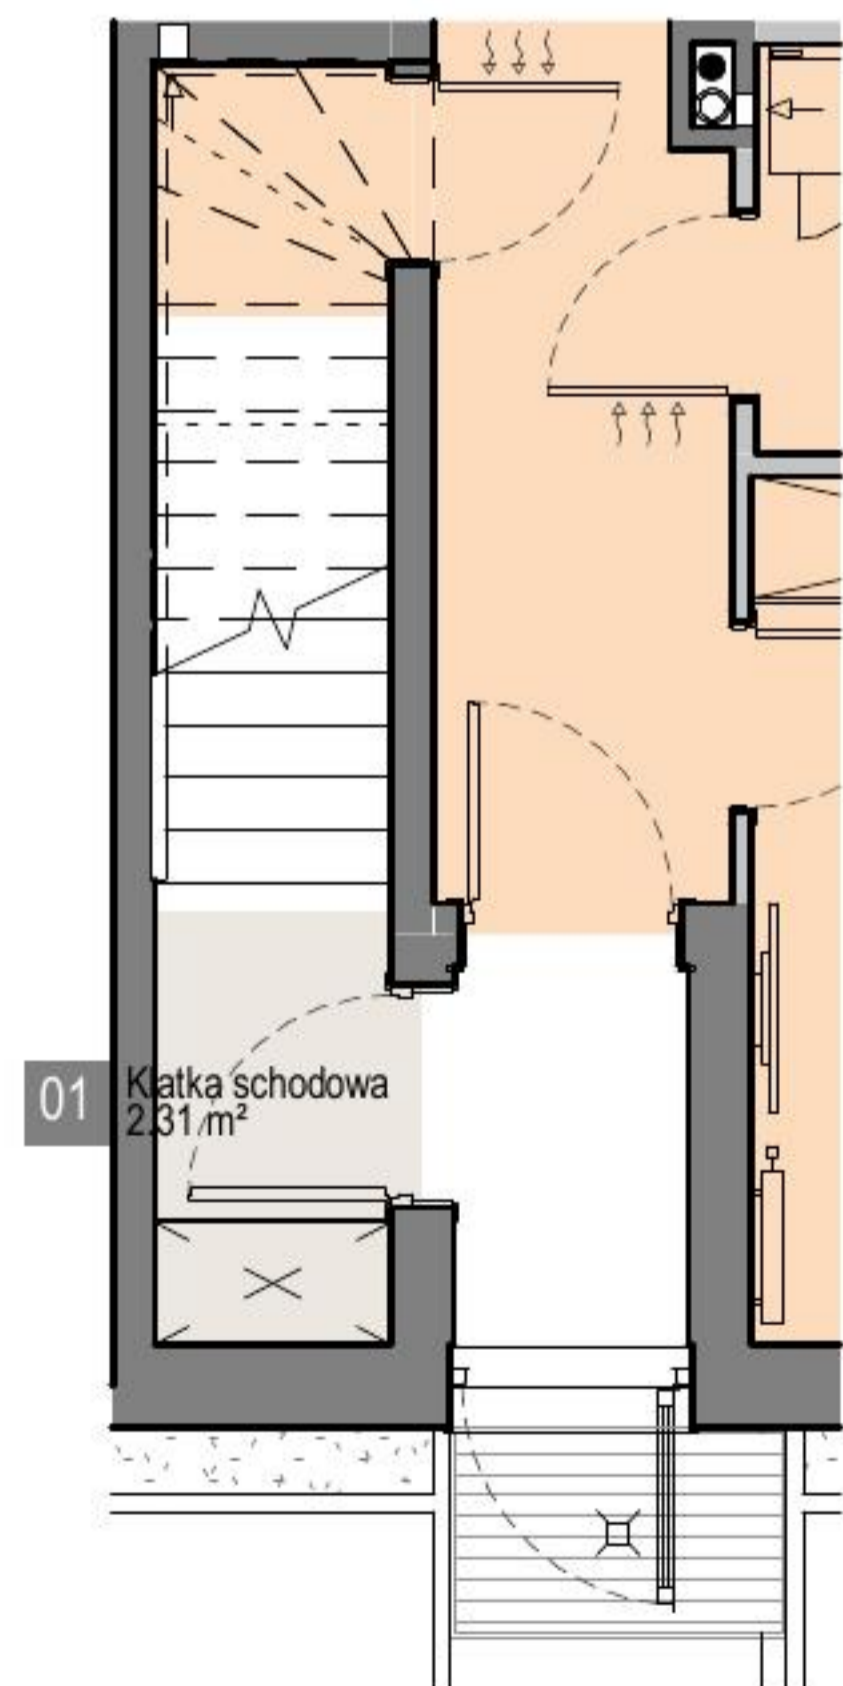

Karta przedstawia przykładowe wyposażenie pomieszczeń, które nie jest przedmiotem umowy.

*Powierzchnie zgodnie z normą PN-ISO 9836:1997- do powierzchni wliczono powierzchnie zajęte przez ścianki działowe nadające się do demontażu. Plan mieszkania może ulec niewielkim zmianom w trakcie realizacji budynku.