

budynek **A**
mieszkanie nr **16**
piętro **VI**
liczba pokoi **4**

ZESTAWIENIE POWIERZCHNI


SALON+A.KUCHENNY	35,79 m ²
POKÓJ	12,95 m ²
POKÓJ	8,59 m ²
POKÓJ	9,43 m ²
ŁAZIENKA	4,78 m ²
WC	3,19 m ²
HOL	9,89 m ²

POW. UŻYTKOWA 84,62 m²

POW. PRZEGRÓD 3,46 m²

POW. ROZLICZENIOWA 88,08 m²


BALKON 6,08 m²

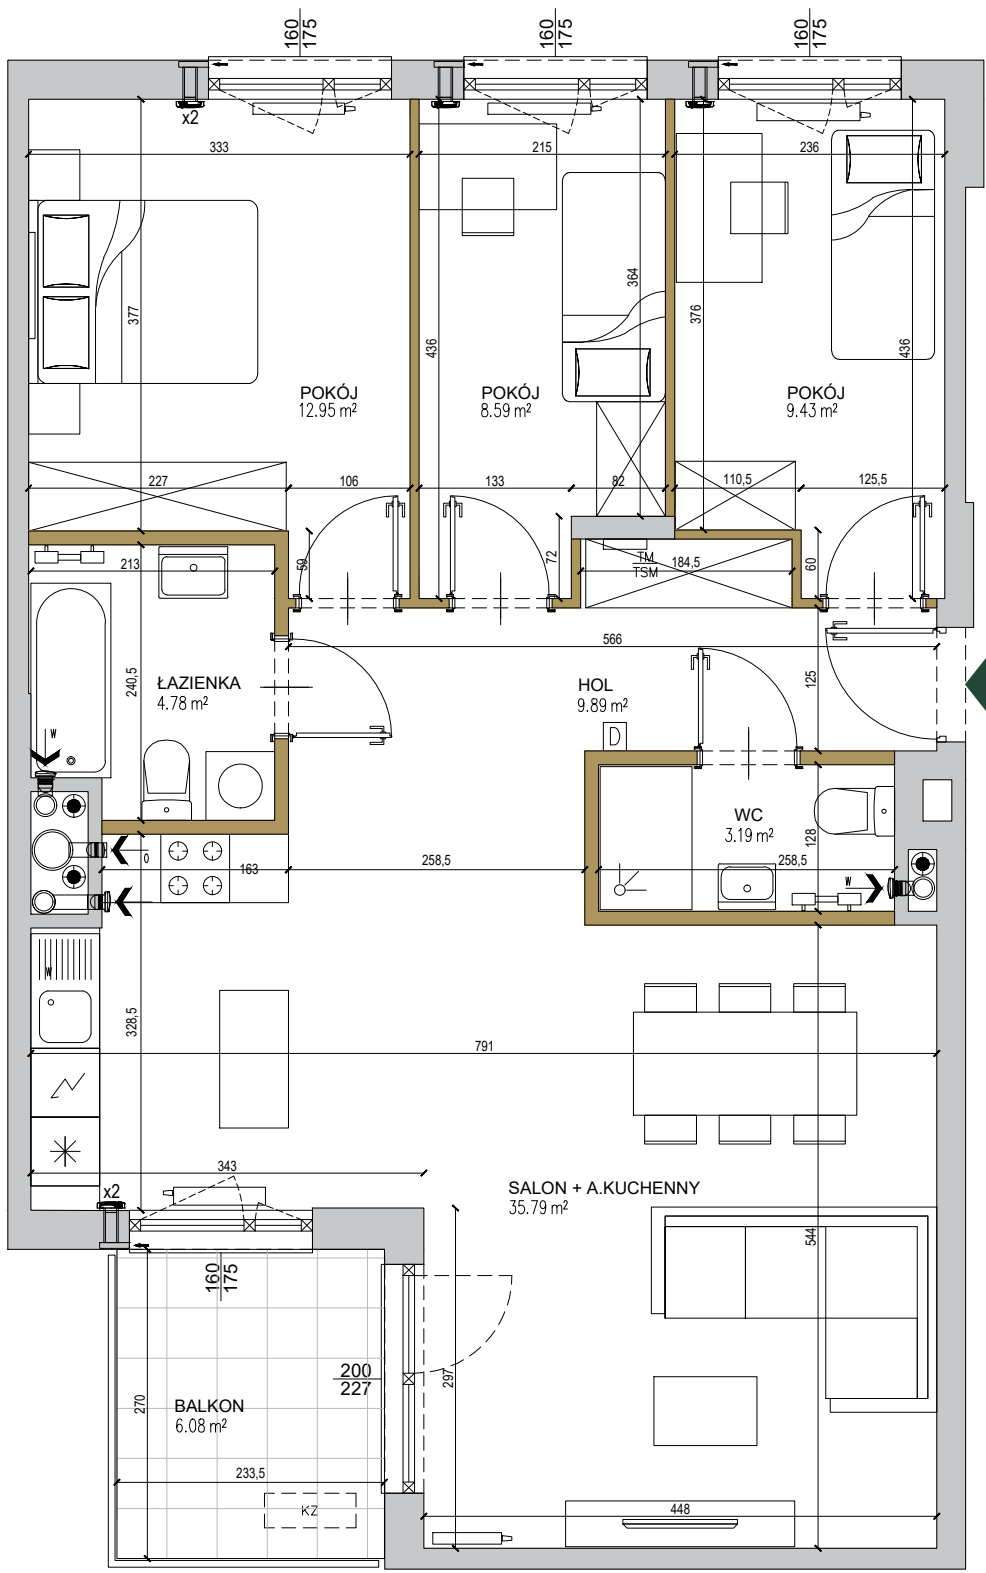

- ściany niedemontowalne
- ściany możliwe do rearanżacji
- możliwa lokalizacja jednostki zewnętrznej klimatyzacji
- tablica mieszkaniowa elektryczna i telekomunikacyjna
- domofon
- nawiewnik
- wywiew wentylacji mechanicznej (okap)
- kratka wentylacyjna

SKALA: 0 1 2 3 4 5m

POŁOŻENIE NA KONDYGNACJI

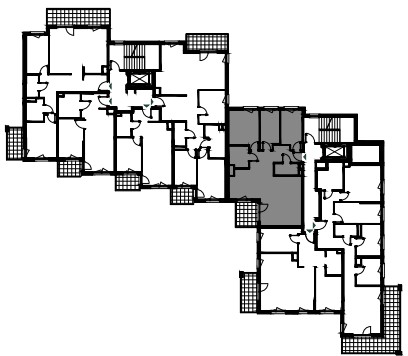

DZIAŁKA

