



OSIEDLE OSOWIECKA

ulica Osowiecka, Adamowizna, 05-825 Grodzisk Mazowiecki


PLAN OSIEDLA

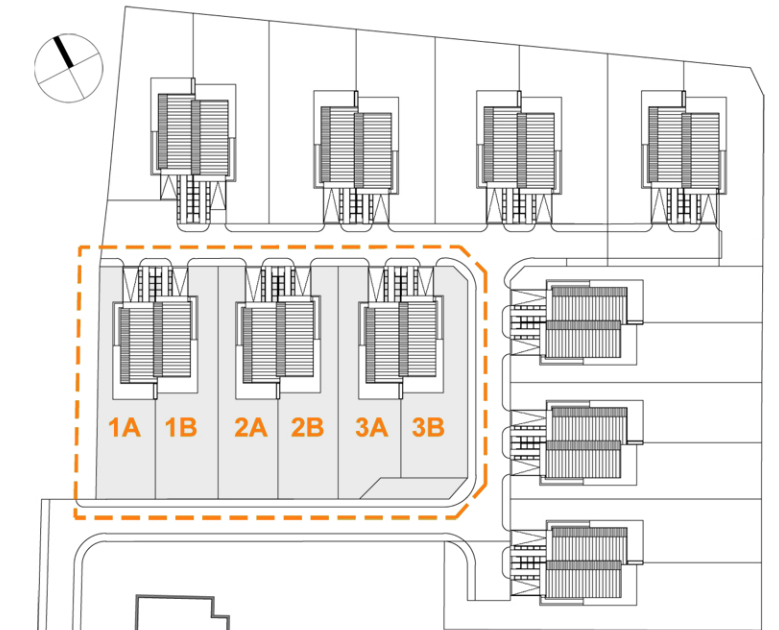

PIĘTRO

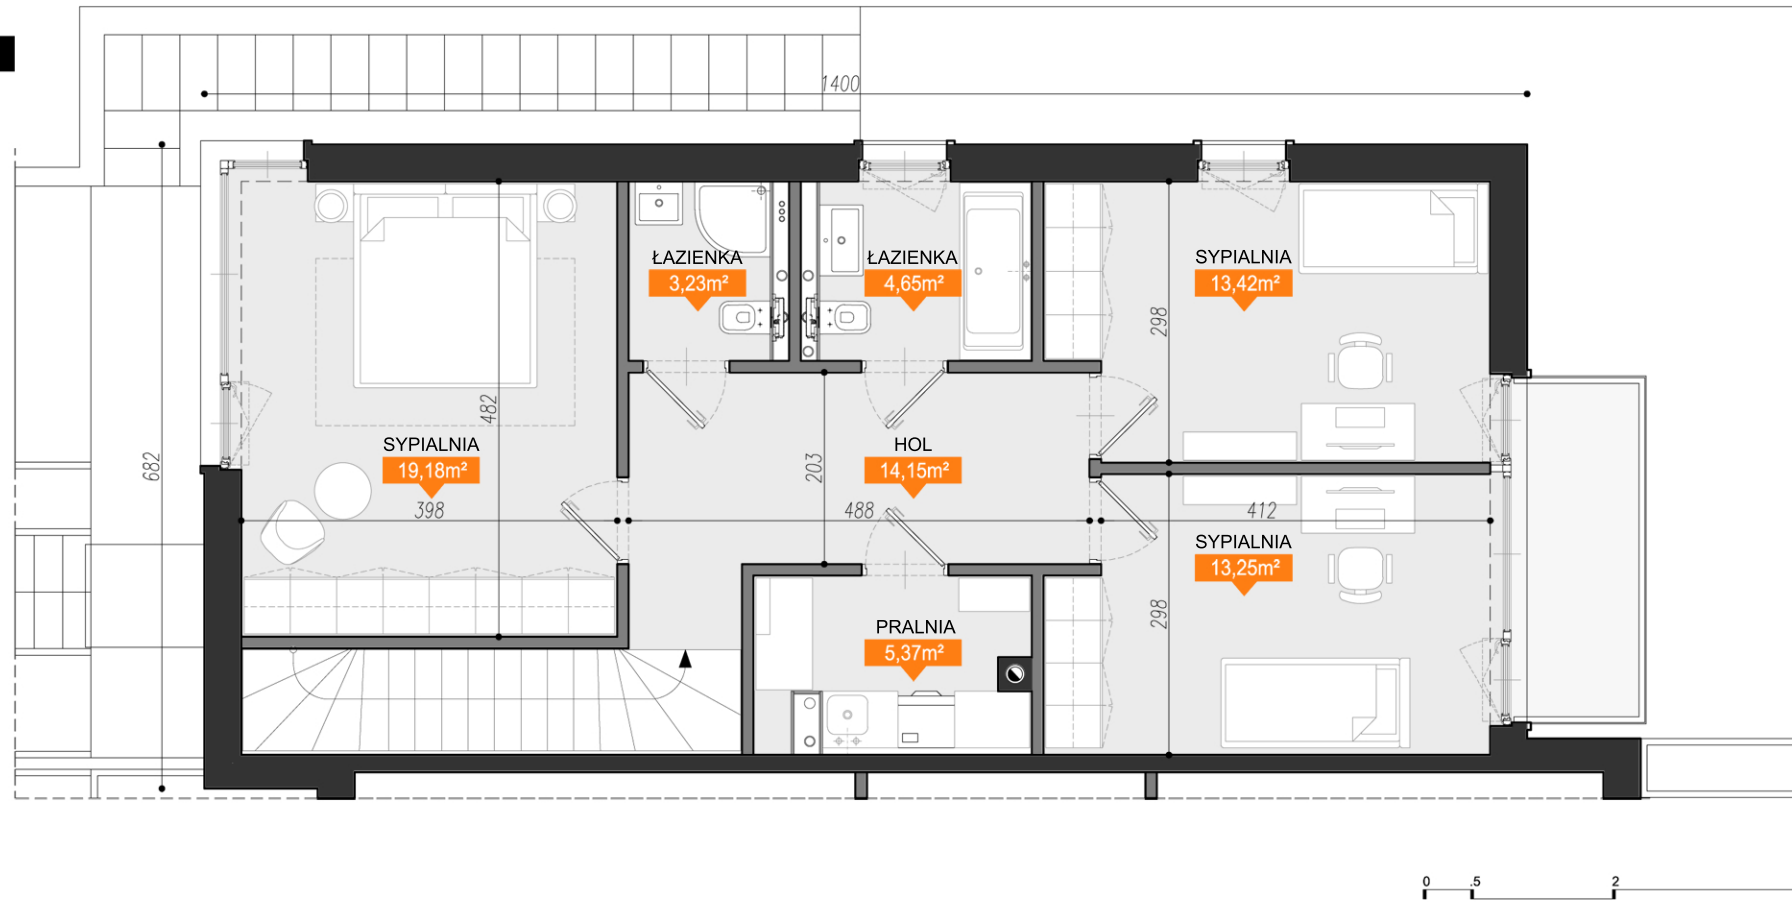

PARTER

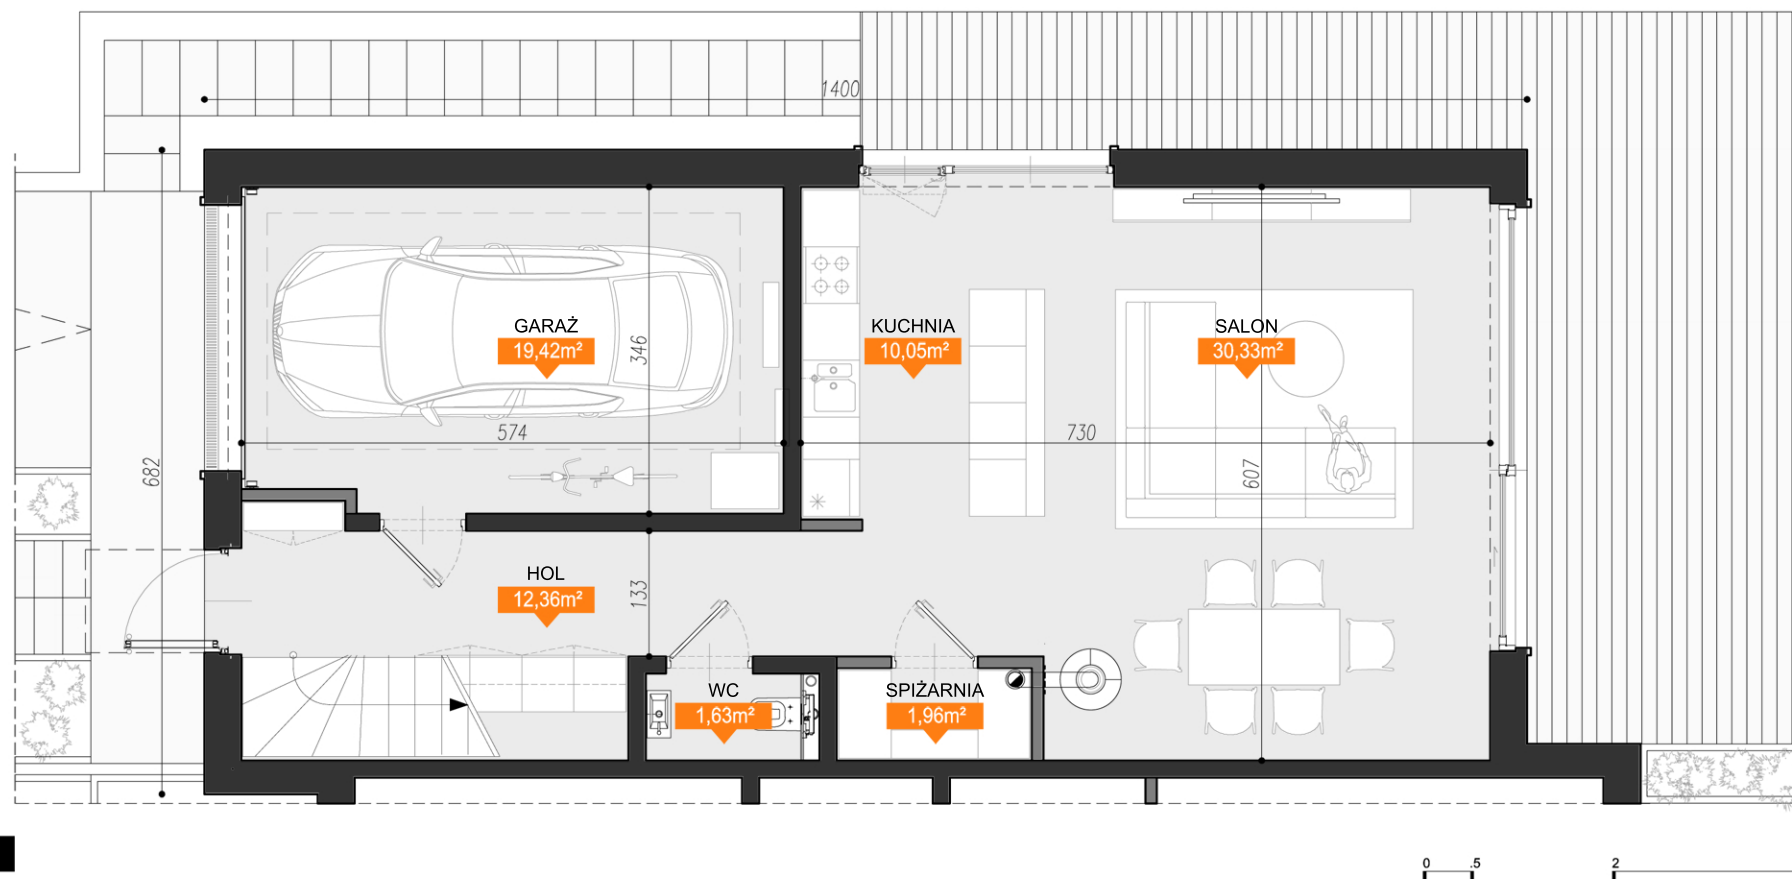

LEGENDA

■ ściana stała
■ ściana demontowalna

BUDYNEK 2 - SEGMENT B

WYKAZ POMIESZCZEŃ

Parter		
0.1	Hol	12,36 m ²
0.2	WC	1,63 m ²
0.3	Kuchnia	10,05 m ²
0.4	Salon z jadalnią	30,33 m ²
0.5	Spiżarnia	1,96 m ²
0.6	Garaż	19,42 m ²
RAZEM		75,75 m²
Piętro		
1.1	Hol	14,15 m ²
1.2	Sypialnia	19,18 m ²
1.3	Łazienka	3,23 m ²
1.4	Pralnia	5,37 m ²
1.5	Łazienka	4,65 m ²
1.6	Sypialnia	13,42 m ²
1.7	Sypialnia	13,25 m ²
RAZEM		73,25 m²
RAZEM		149,00 m²

DZIAŁKA

Powierzchnia działki	1000 m ²
Powierzchnia działki przynależna do segmentu	500m ²

Uwagi:

1. Wymiary pomieszczeń, podano zgodnie z projektem wykonawczym bez uwzględnienia tynków.
2. Powierzchnia pomieszczeń jest obliczana po posadzce lokalu w stanie surowym.
3. Niniejsza karta ma charakter informacyjny i nie stanowi oferty w rozumieniu Kodeksu Cywilnego.